
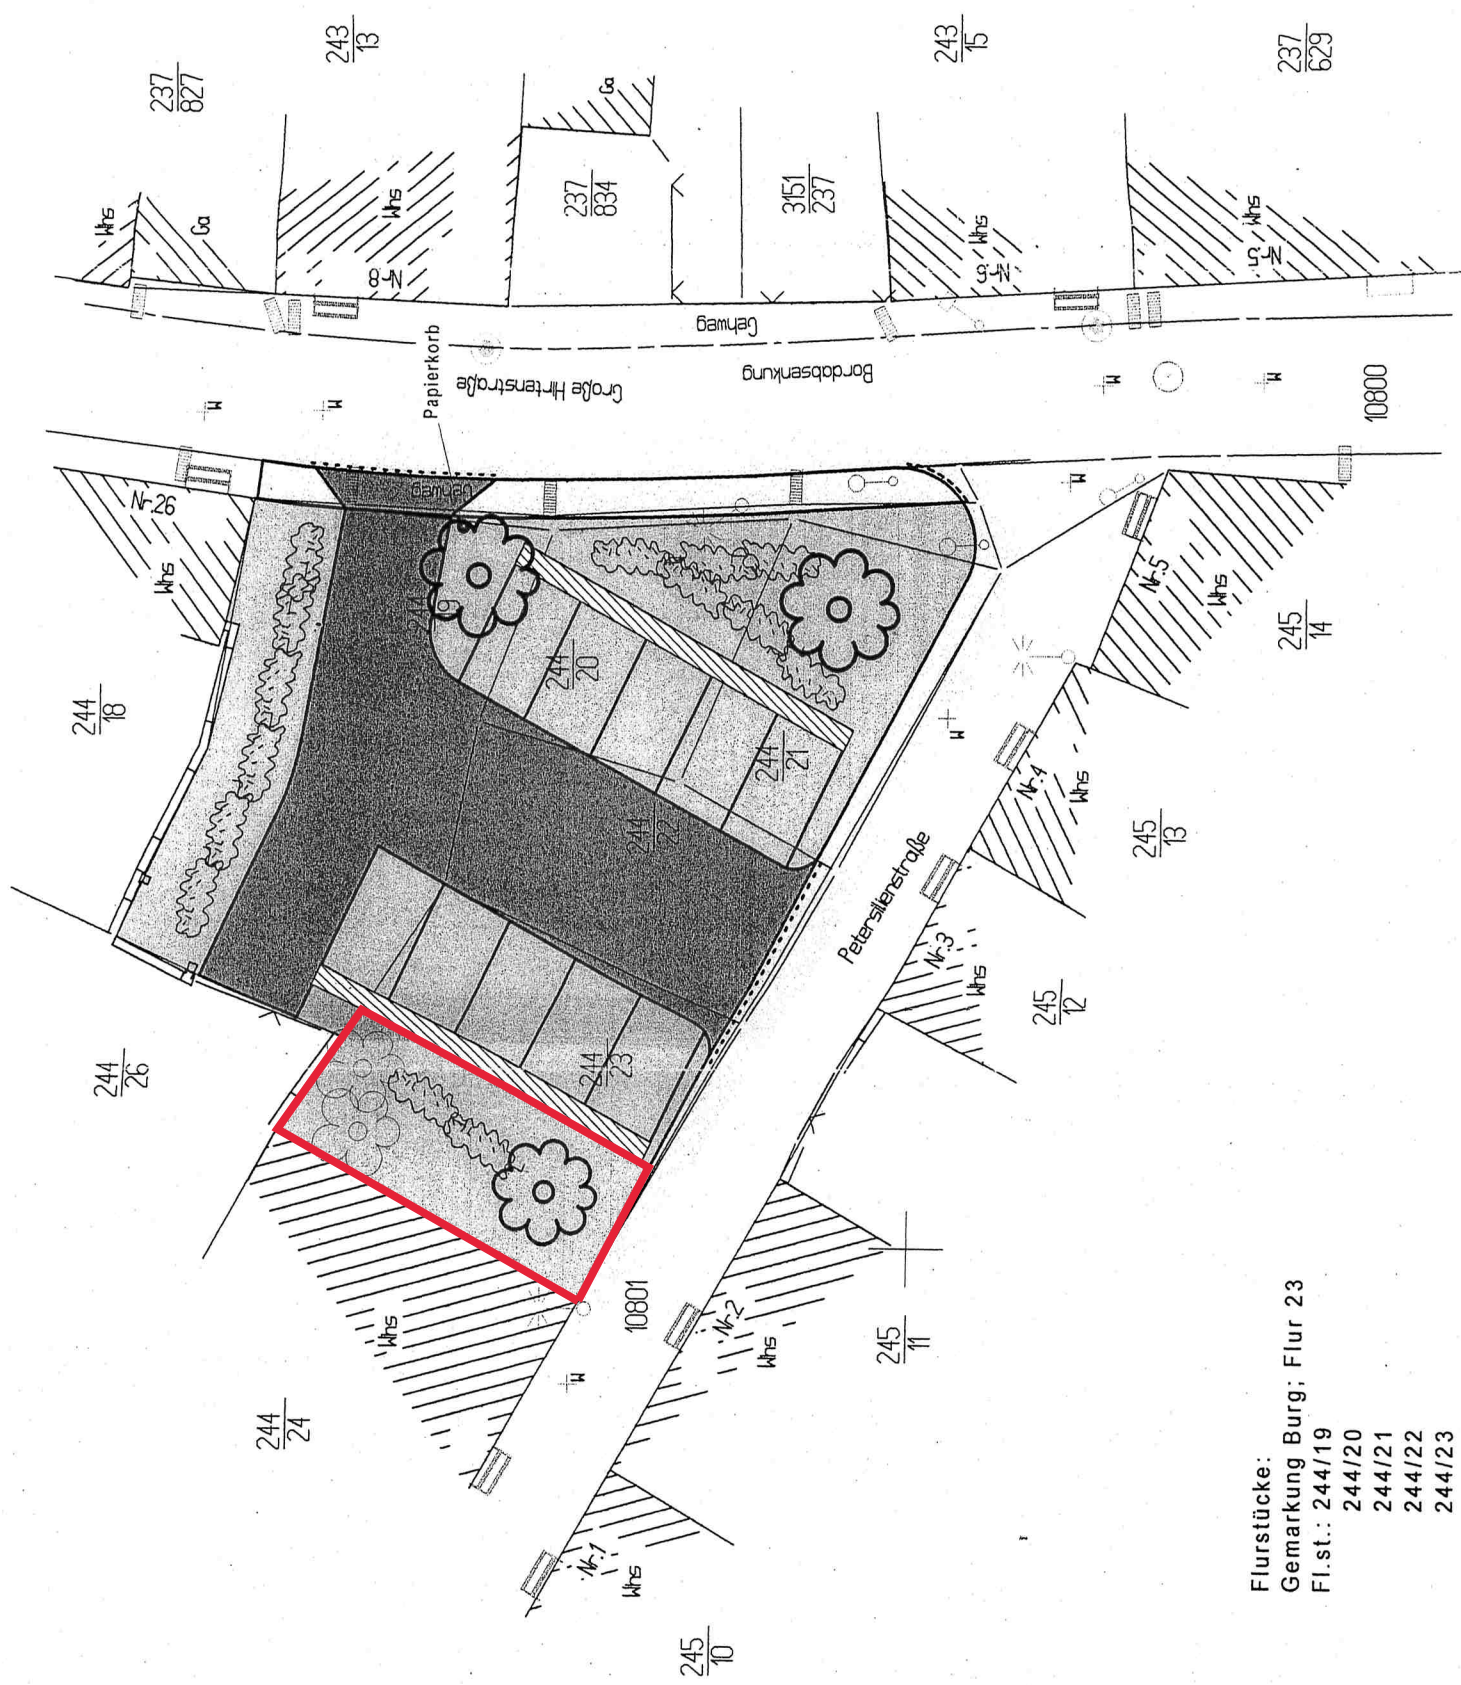


Zeichenerklärung

- neue Bordanlage
- Naturbord
- Parkplatztrennstreifen
- Natursteinpflaster - MKS
- Flurgrenzen m. Flurstücksnummern
- Einstellfläche
- Fahrbahnanpassung
- Fahrgasse
- Naturgroßpflaster
- Gehweg
- Kleinpflaster Mosaik
- Grünfläche - Rasen
- Querneigungszeiger
- Stadtmobiliar
- gepl. Neuanpflanzung Baum
- gepl. Neuanpflanzung Strauch
- Teilfläche

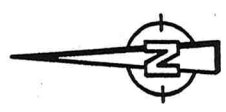

Flurstücke:
 Gemarkung Burg; Flur 23
 Fl.st.: 244/19
 244/20
 244/21
 244/22
 244/23

2				
1	Anlage Widmung	27.01.2009	Schm-5.2	
Nr.	Art der Änderung	Datum	Zeichen	

Vermessung
 Vermessungsbüro Dipl.-Ing. (FH) W.Klöse
 Magdeburger Promenade 15
 39288 Burg
 04921/696917

LS	HS	Datum
LS 150	DHHN	05/2008

Stadt Burg
 Stadtverwaltung - Bauamt
 In der alten Kaserne 2
 39288 Burg

Lageplan
 Maßstab: 1 : 250
 Blattgröße: 29,7 cm x 42,0 cm

Unterlage	2.0
Blatt	2.0
Datum	Zeichen
11.08.2008	Schm-5.2
11.08.2008	Schm-5.2
bearbeitet	
gezeichnet	
geprüft	

Anlage 2 zu BV-Nr. 0355/2017