


Y:\S T Bieb\_2014\14054\_Kreuzgängerwurf3\_ip\_v2\_06.10.2015 12:36:39\_ScanSoft PDF Creator (temporal)\8862.pcb3\_Custom Paper Size, 1:1



## Kreuzgang - Variante 2

**Legende Vermesser:**

- Bordstein (unten)
- Rasenbord
- Straßen- und Wegekante
- Nutzungsartengrenze
- Mauer
- Zaun
- Geländer
- Böschung

**Medien:**

- ⊗ Schacht
- ⊕ Versorgungsschacht
- ⊙ Oberflurhydrant
- ⊖ Unterflurhydrant
- ⊚ Wasserschieber
- ⊛ Anschlagssäule
- ⊜ Denkmal
- ⊝ elektr. Laterne
- ⊞ Papierkorb
- ⊟ Absperrpfahl

**Baumarten:**

- Ah= Ahorn
- Hn= Haselnussbaum
- L= Linde
- SBI= Stadtbirne
- SpAh= Spitzahorn

**ZEICHENERKLÄRUNG:**

- geplanter Gehweg- Platten
- geplanter Gehweg - Mosaikpflaster
- geplante Zufahrt - Natursteingroßpflaster
- geplante Stellflächen Natursteingroßpflaster  
Verlegung in Reihe, Einfassung mit Tiefbord 8/25
- geplante Fahrbahn - Asphalt
- vorhandene Leuchtenstandorte - Rückbau
- geplante Leuchtenstandorte lt. Selux Variante 1b  
zweiseitig versetzte Anordnung,  
Mastabstand je Seite 68 m

Änderungen					
Itd. Nr.	Änderung	geändert durch	Datum	ersetzte Datei	neue Datei

### Stadt Burg

Bearbeiter(in): Kühl Zeichner(in): Lange Prüfer(in): Gehhaar Dateiname: 3_ip_sl_aktuell_neu.dwg	Auftraggeber: <b>Stadt Burg In der Alten Kaserne 2 39288 Burg</b> Projekt: <b>Stadt Burg - Grundhafter Ausbau Kreuzgang Straßenbau, Nebenanlagen, Entwässerung und Straßenbeleuchtung</b> Planbezeichnung: Lageplan, Variante 2	Leistungsphase: <b>Entwurf</b> Datum: 11.09.2015 Höhen-/Lagestatus: HS 160/ LS 150 Maßstab: 1:250 Plommaßstab: — Blattnummer: <b>7.2</b>
--	--	---

WSTC GmbH  
 Heydeckstraße 12  
 39104 Magdeburg

Telefon: (0391) 744887-0  
 Telefax: (0391) 744887-15  
 E-mail: info@wstc.eu