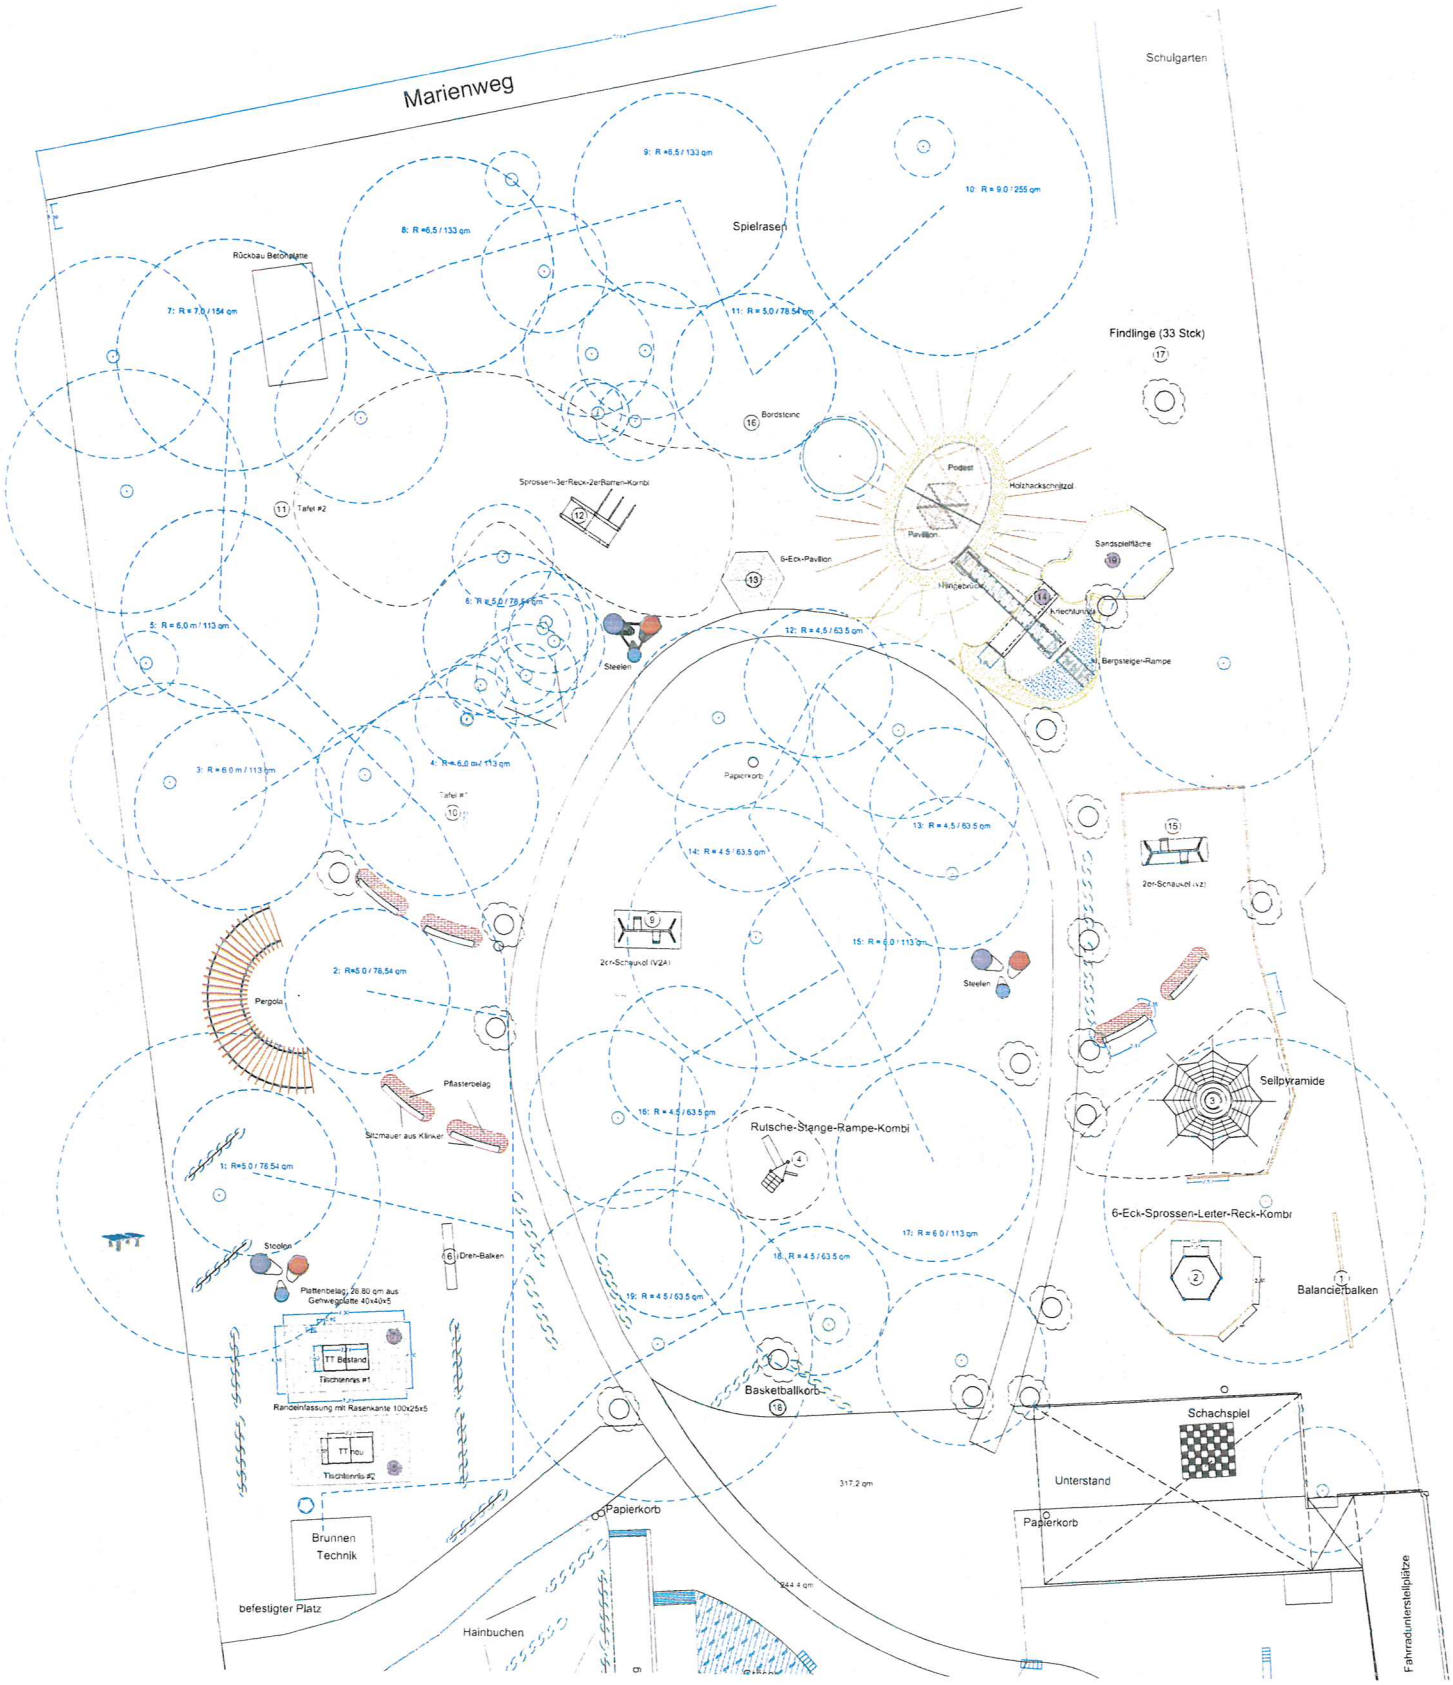
Marienweg
Schulgarten
Spielrasen
Findlinge (33 Stck)
Rückbau Betonplatte
Sprossen-3er-Reck-2er-Ratten-Kombi
Tafel #2
6-Eck-Pavillon
Podest
Holzhackschnitzel
Pavillon
Sandspielfläche
Hängebrücke
Kletterturm
Bergsteiger-Rampe
Steelen
Papierkorb
2er-Schaukel (V2A)
Pergola
Pflasterbelag
Sitzmauer aus Klinker
Seilpyramide
Rutsche-Stange-Rampe-Kombi
6-Eck-Sprossen-Leiter-Reck-Kombi
Balancierbalken
Stelen
Dren-Balken
Plattenbelag, 28.80 qm aus Gehwegplatte 40x40x5
TT Bestand
Tischtennis #1
Randeinfassung mit Rasenkante 100x25x5
TT neu
Tischtennis #2
Basketballkorb
Schachspiel
Unterstand
Papierkorb
Brunnen Technik
befestigter Platz
Hainbuchen
317.2 qm
244.4 qm
Fahrradunterstellplätze