


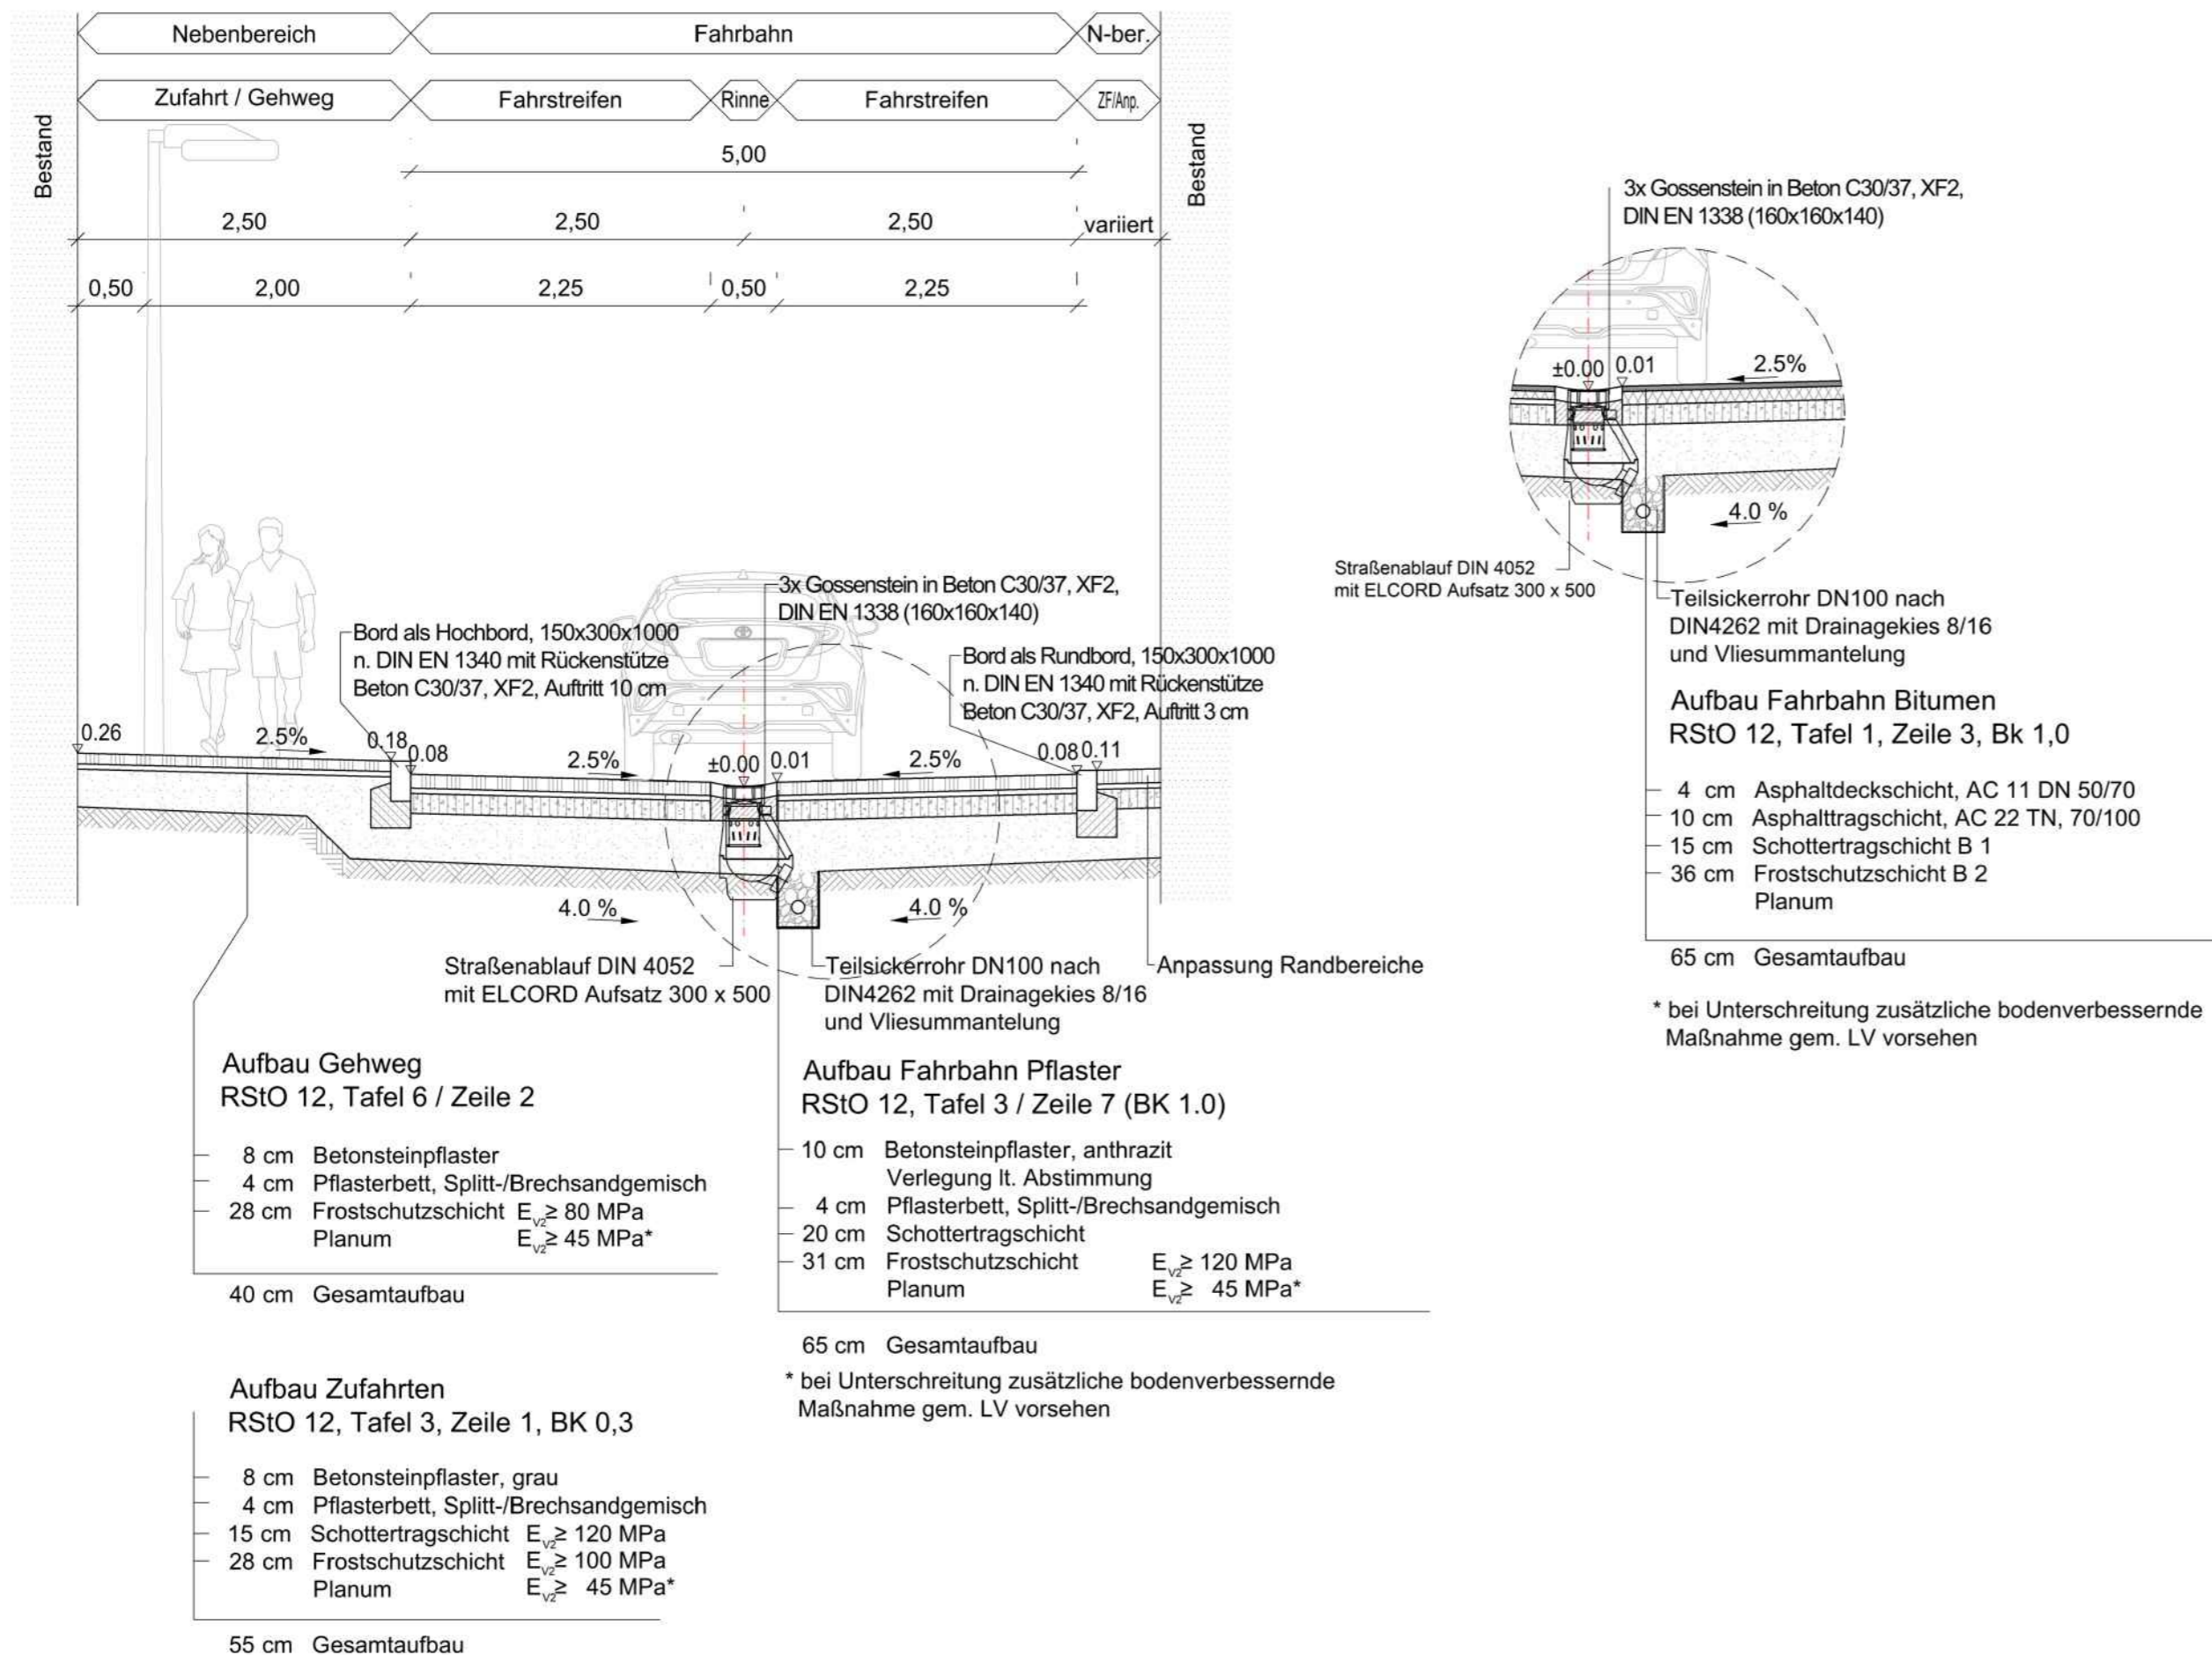

Regelquerschnitt - RQ1 (Getrennte Verkehrsflächen)





Stadt Burg

Bearbeiter(in): Kersten, S.	Auftraggeber: Stadt Burg In der Alten Kaserne 2 39288 Burg	Leistungsphase: VP
Zeichner(in): Böhmert, St.		Datum: 02/2020
Prüfer(in): Gehlhaar, A.	Projekt: Stadt Burg - Grundhafter Ausbau Fienerstraße - Neuenzinnen Straßenbau, Nebenanlagen	Höhen-/Lagestatus: HS 160/LS 150
Dateiname: 6RQ		Maßstab: 1:50
Projektnummer: 2018-73	Planbezeichnung: Regelquerschnitt RQ1 - Variante 1	Plotmaßstab: 1:1
 WSTC GmbH Heydeckstraße 12 39104 Magdeburg		Telefon: 0391 744887-0 Telefax: 0391 744887-15 E-mail: info@wstc.eu
		Blattnummer: 6.1