Regelquerschnitt - RQ2.1 (Mischverkehrsfläche)

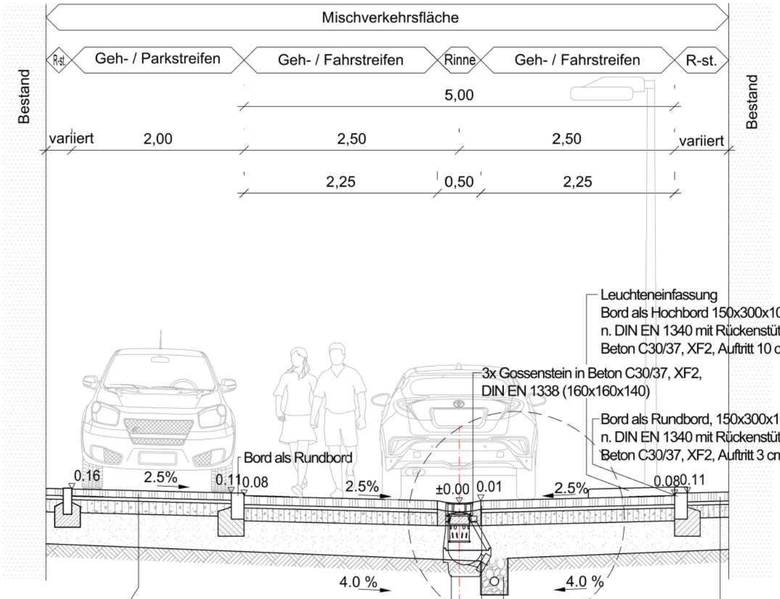

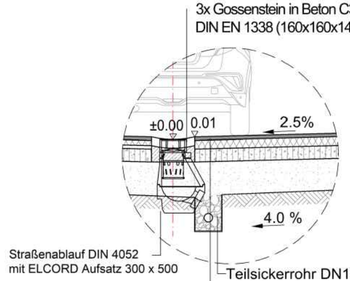

Teilsickerrohr DN100 nach
DIN4262 mit Drainagekies 8/16
und Vliesummantelung

Aufbau Bitumen (Geh- / Fahrstreifen)
RStO 12, Tafel 1, Zeile 3, Bk 1,0

4 cm	Asphaltdeckschicht, AC 11 DN 50/70	
10 cm	Asphalttragschicht, AC 22 TN, 70/100	
15 cm	Schottertragschicht B 1	$E_{V2} \geq$ 150 MPa
36 cm	Frostschutzschicht B 2	$E_{V2} \geq$ 120 MPa
	Planum	$E_{V2} \geq$ 45 MPa*

65 cm Gesamtaufbau

* bei Unterschreitung zusätzliche bodenverbessernde Maßnahme gem. LV vorsehen

Aufbau Parkstände
RStO 12, Tafel 3, Zeile 1, Bk 1,0

10 cm	Natursteinpflaster, gebraucht	
4 cm	Brechsand-Splitt-Gemisch	
15 cm	Schottertragschicht B 1	$E_{V2} \geq$ 150 MPa
36 cm	Frostschutzschicht B 2	$E_{V2} \geq$ 120 MPa
	Planum	$E_{V2} \geq$ 45 MPa*

65 cm Gesamtaufbau

Aufbau Pflaster (Mischverkehrsfläche)
RStO 12, Tafel 3 / Zeile 7 (BK 1.0)

10 cm	Betonsteinpflaster, anthrazit Verlegung lt. Abstimmung	
4 cm	Pflasterbett, Splitt-/Brechsandgemisch	
20 cm	Schottertragschicht	
31 cm	Frostschutzschicht	$E_{V2} \geq$ 120 MPa
	Planum	$E_{V2} \geq$ 45 MPa*

65 cm Gesamtaufbau

* bei Unterschreitung zusätzliche bodenverbessernde Maßnahme gem. LV vorsehen

Stadt Burg

Bearbeiter(in): Kersten, S.	Auftraggeber: Stadt Burg In der Alten Kaserne 2 39288 Burg	Leistungsphase: VP
Zeichner(in): Böhmert, St.		Datum: 02/2020
Prüfer(in): Gehlhaar, A.	Projekt: Stadt Burg - Grundhafter Ausbau Fienerstraße - Neuenzinnen Straßenbau, Nebenanlagen	Höhen-/Lagestatus: HS 160/LS 150
Dateiname: 6RQ		Maßstab: 1:50
Projektnummer: 2018-73	Planbezeichnung: Regelquerschnitt RQ2.1	Plotmaßstab: 1:1
WST GmbH WASSER / STRASSEN / TIEFBAU & CONSULTING WSTC GmbH Heydeckstraße 12 39104 Magdeburg Telefon: 0391 744887-0 Telefax: 0391 744887-15 E-mail: info@wstc.eu		Blattnummer: 6.2.1