


# Anlage 1 zu BV 066/2020

unmaßstäbliche Skizze des geplanten räumlichen Geltungsbereiches des Bebauungsplanes  
Nr. 114 für das „Wohngebiet an der Ludwig-Jahn-Straße“

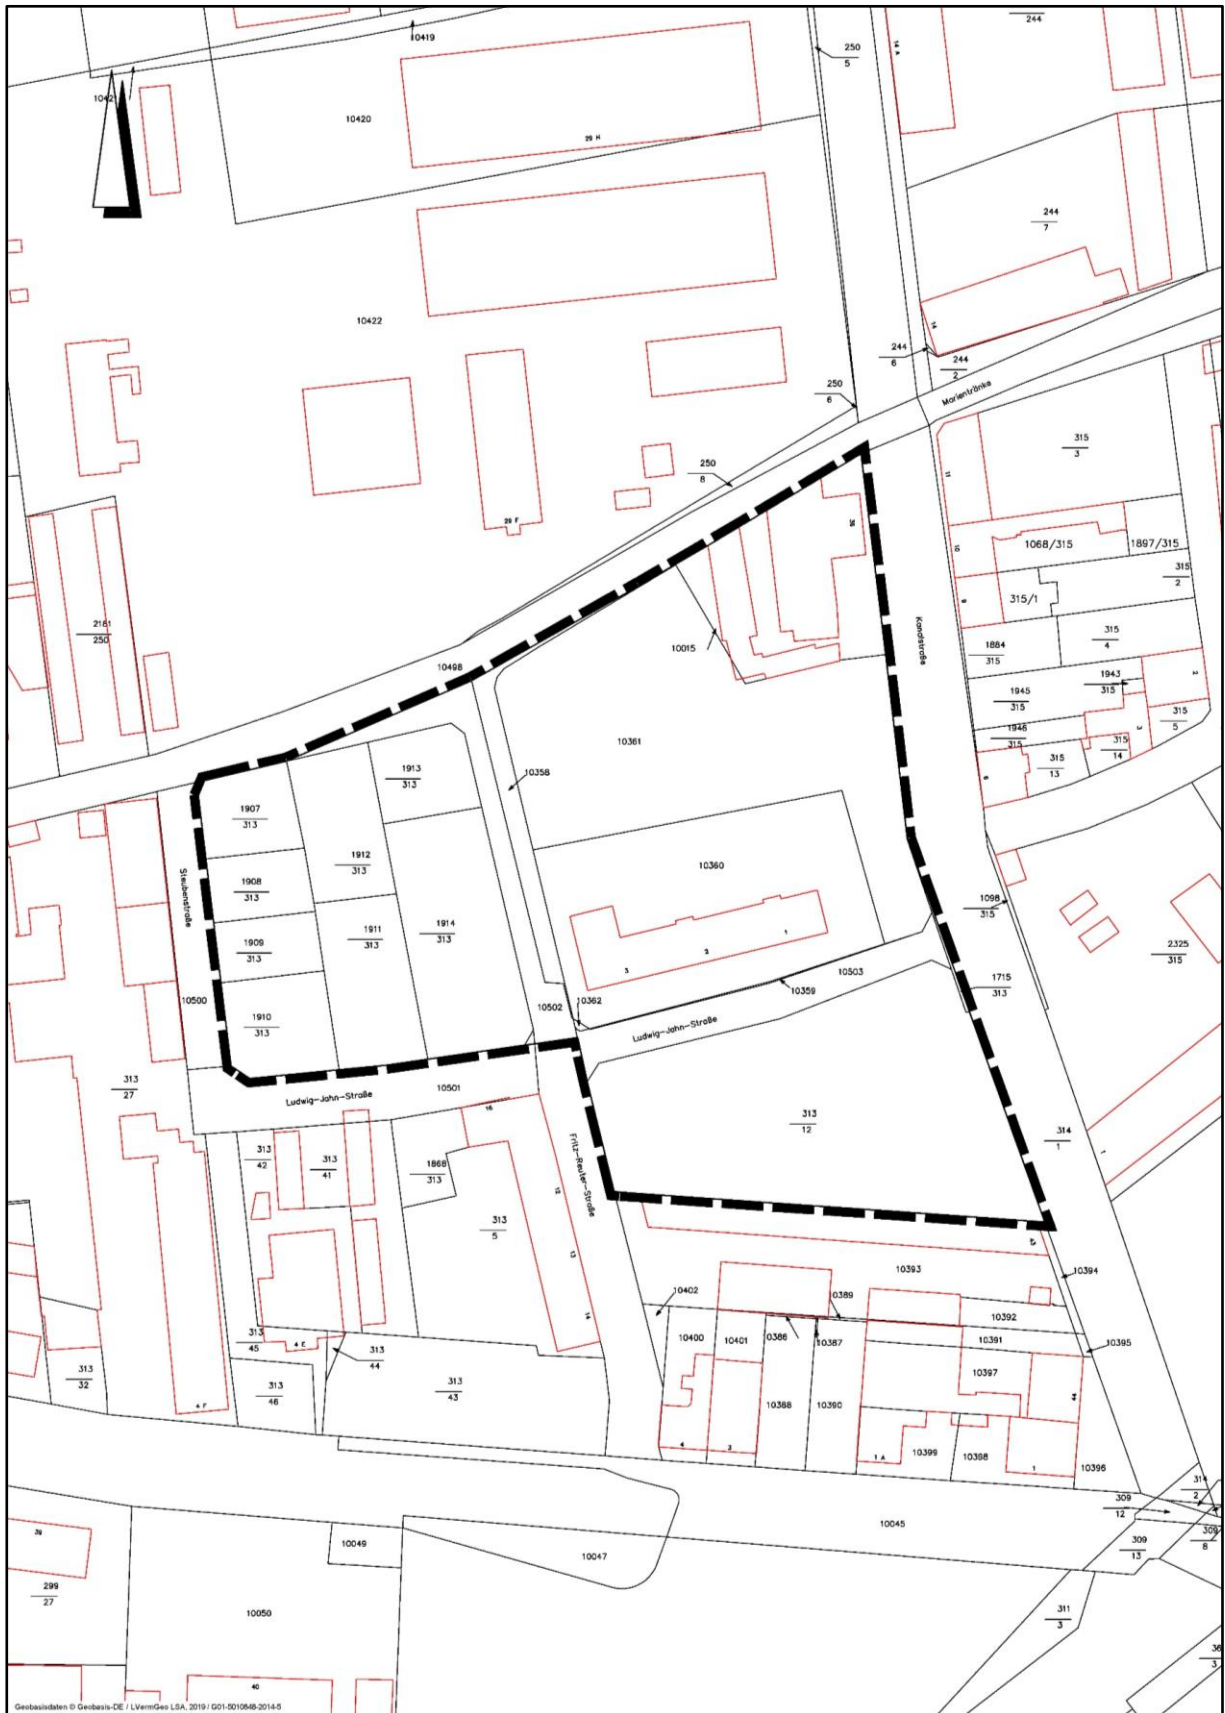

Geobasisdaten © Geobasis-DE / LVermGeo LSA, 2019 / G01-0010948-2014-5

