


AZ:

Lageplan ist aus Anlage 1 zu Schalltechnischer Untersuchung zur Errichtung einer Aufbereitungsanlage in Reesen (Projekt -09222VI- vom 21.01.2020) von Büro Bonk-Maire-Hoppmann PartGmbH (Mess-Stelle gem. § 29b BImSchG) entnommen und nachbearbeitet.

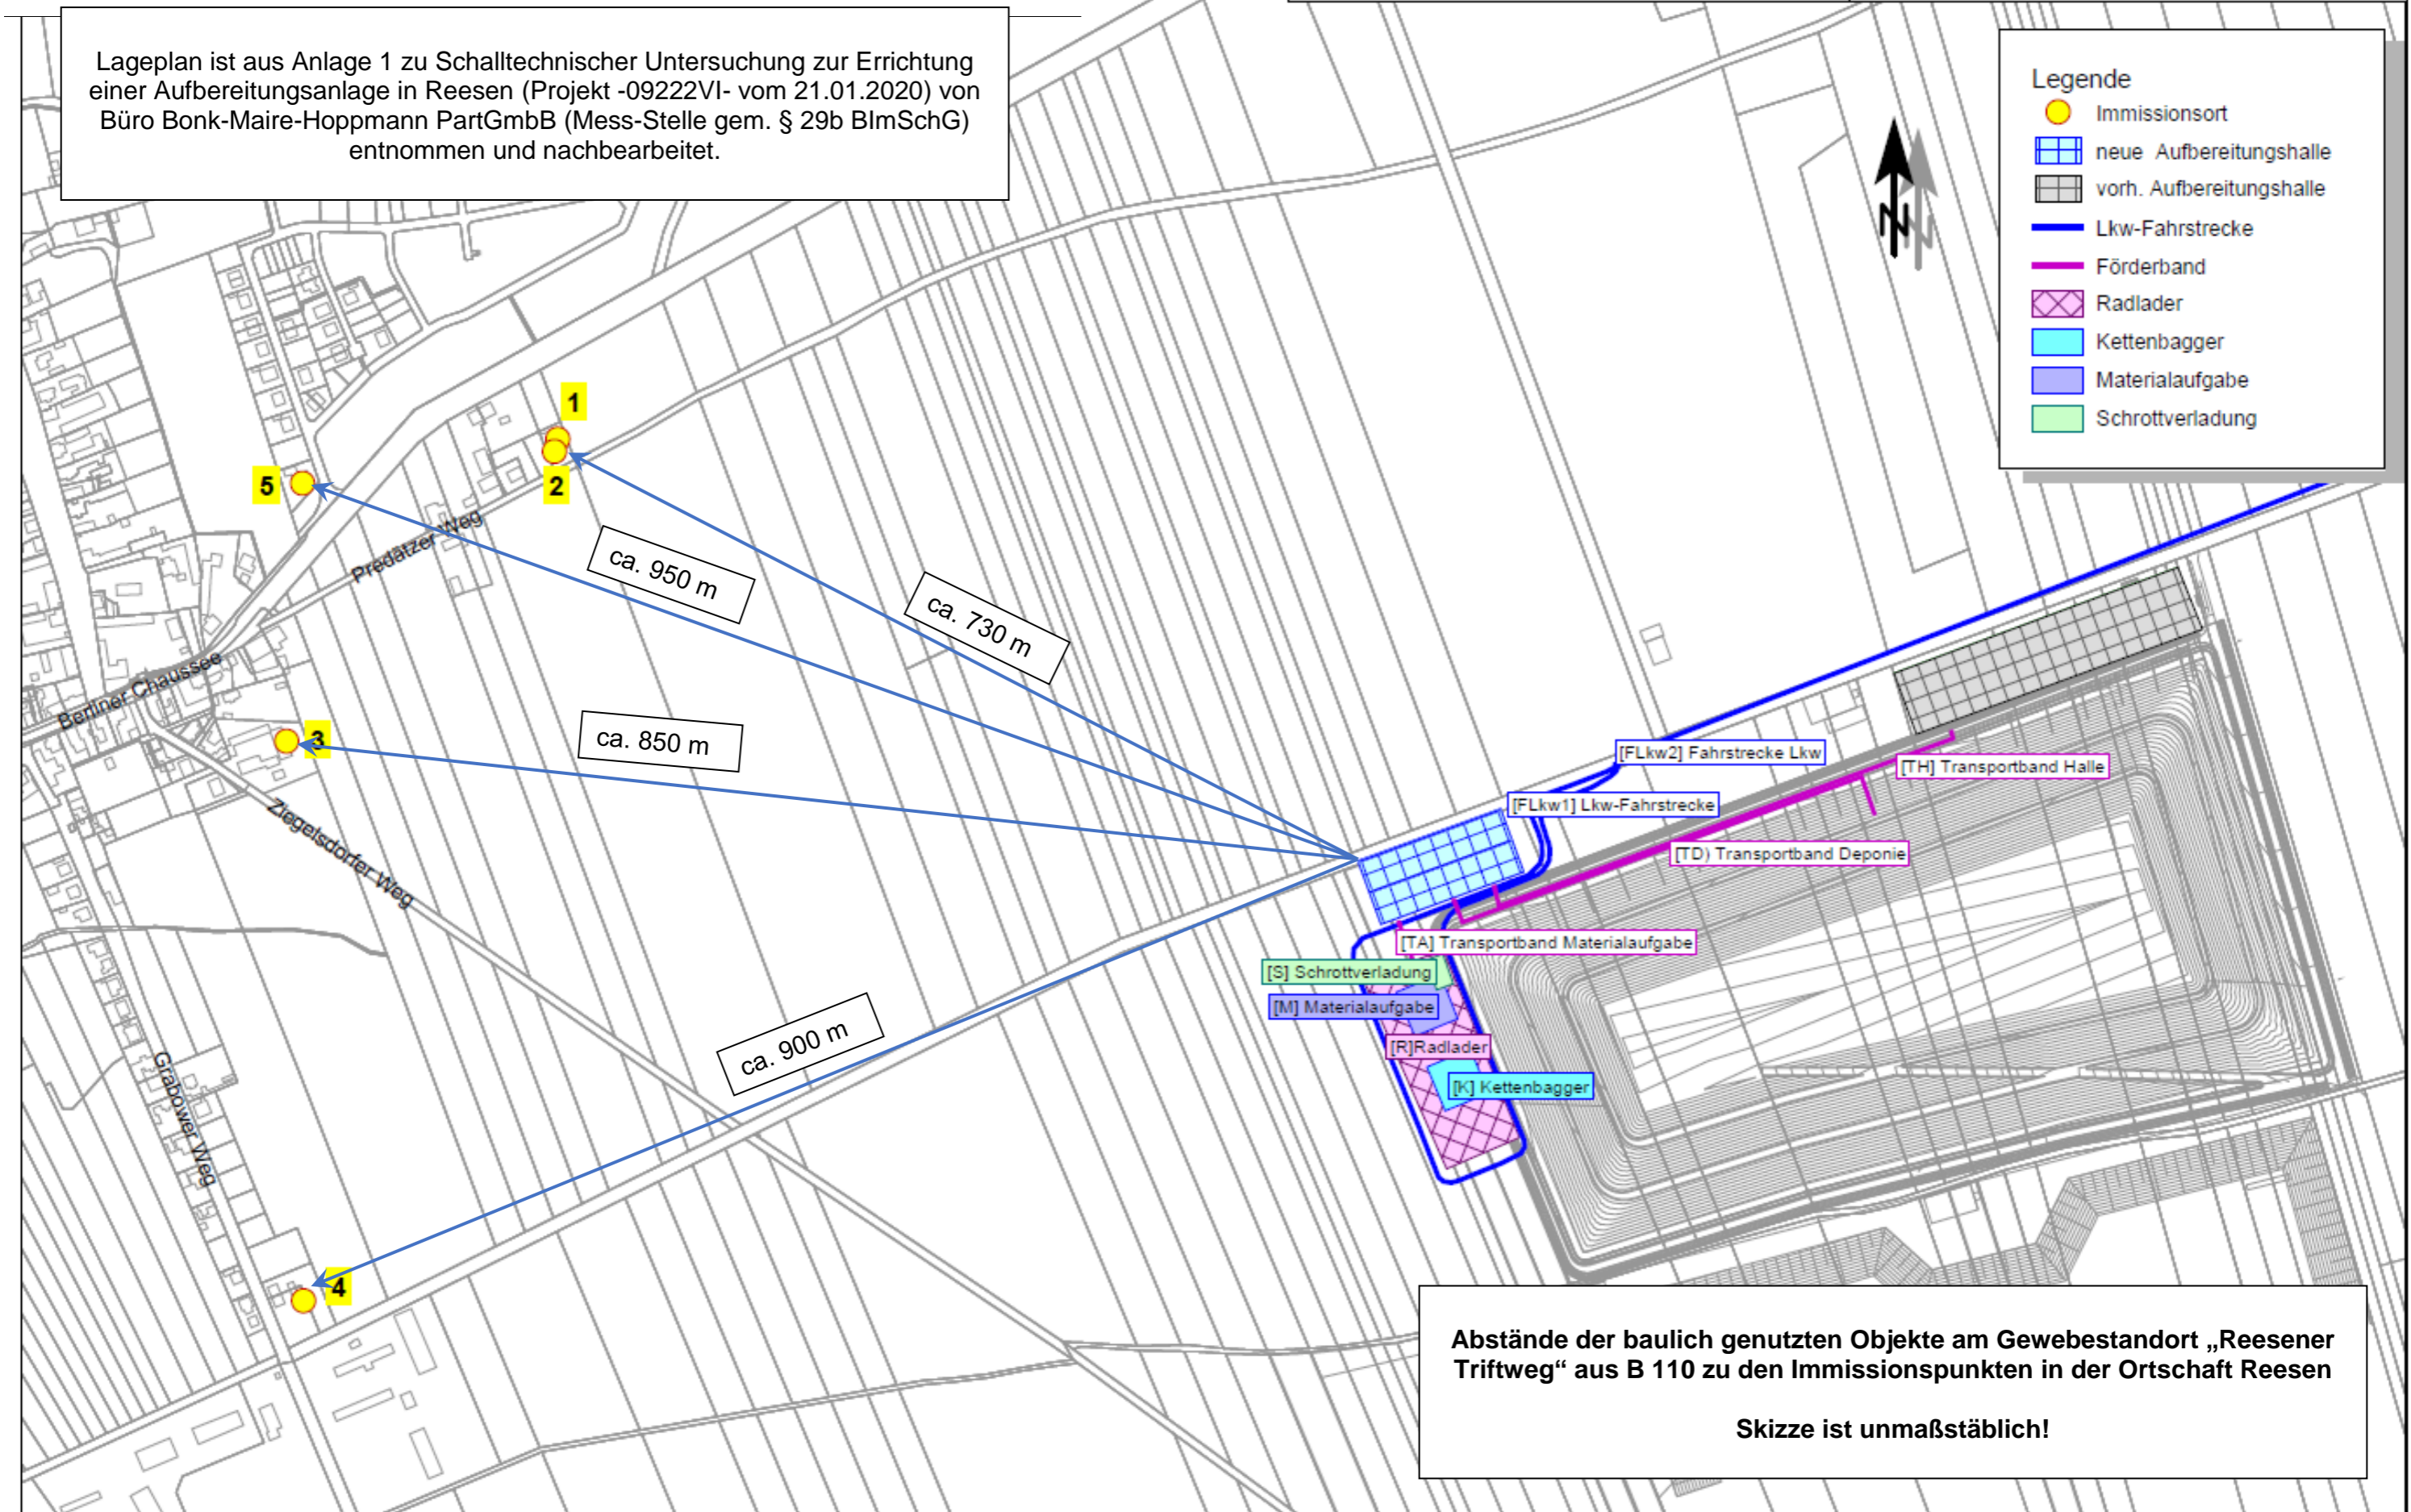

Legende

- Immissionsort
- neue Aufbereitungshalle
- vorh. Aufbereitungshalle
- Lkw-Fahrstrecke
- Förderband
- Radlader
- Kettenbagger
- Materialaufgabe
- Schrottverladung

Abstände der baulich genutzten Objekte am Gewebestandort „Reesener Triftweg“ aus B 110 zu den Immissionspunkten in der Ortschaft Reesen
 Skizze ist unmaßstäblich!