


Änderungsfläche I

Darstellung im derzeit wirksamen Flächennutzungsplan der Stadt Burg, einschließlich 8. FNP-Änderung

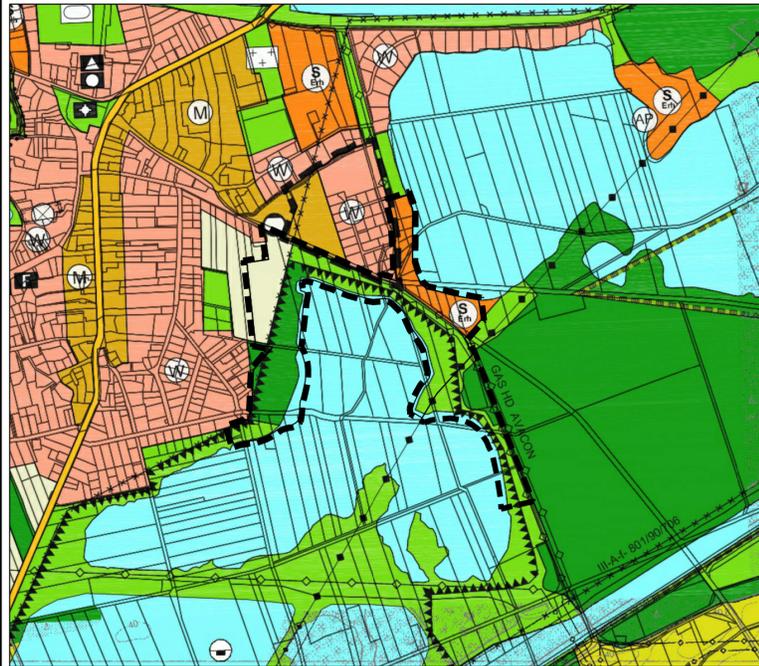

Kartengrundlage:
DTK 10/ 2018© LVermGeo LSA / A18/1-3699509

Änderungsfläche I

Darstellung der 11. Änderung des Flächennutzungsplan der Stadt Burg



Kartengrundlage:
DTK 10/ 2018© LVermGeo LSA / A18/1-3699509

PLANZEICHENERKLÄRUNG

11. Änderung


-  Wohnbaufläche (§ 1 Abs. 1 Nr.1 BauNVO)
-  Sonderbaufläche Erholung (§ 1 Abs. 1 Nr. 4 BauNVO)
-  Grünfläche (§ 5 Abs. 2 Nr. 5 BauGB)
-  Grenze des räumlichen Geltungsbereiches (§ 9 Abs. 7 BauGB)

Darstellung im derzeit wirksamen Flächennutzungsplan der Stadt Burg, einschließlich 8. FNP-Änderung

-  Sonderbaufläche Erholung (§ 1 Abs. 4 BauNVO)
-  Grünflächen (§ 5 Abs. 2 Nr. 5 BauGB)
-  Fläche für die Landwirtschaft (§ 5 Abs. 2 Nr. 9a BauGB)
-  Flächen für Wald (§ 5 Abs. 2 Nr. 9b BauGB)

Änderungsfläche II

Darstellung im derzeit wirksamen Flächennutzungsplan der Stadt Burg, einschließlich 8. FNP-Änderung

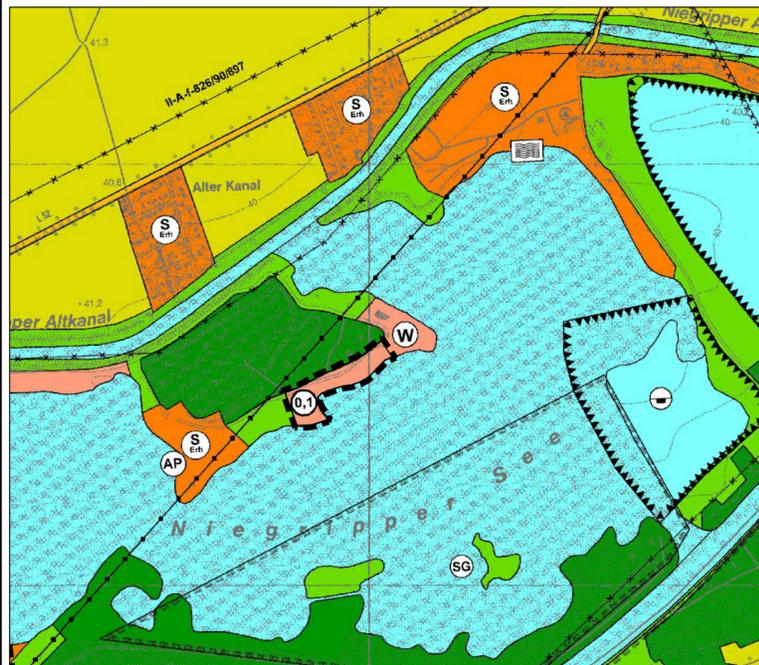

Kartengrundlage:
DTK 10/ 2018© LVermGeo LSA / A18/1-3699509


Änderungsfläche II

Darstellung der 11. Änderung des Flächennutzungsplan der Stadt Burg



Kartengrundlage:
DTK 10/ 2018© LVermGeo LSA / A18/1-3699509

ÜBERSICHTSKARTE Maßstab 1 : 25 000

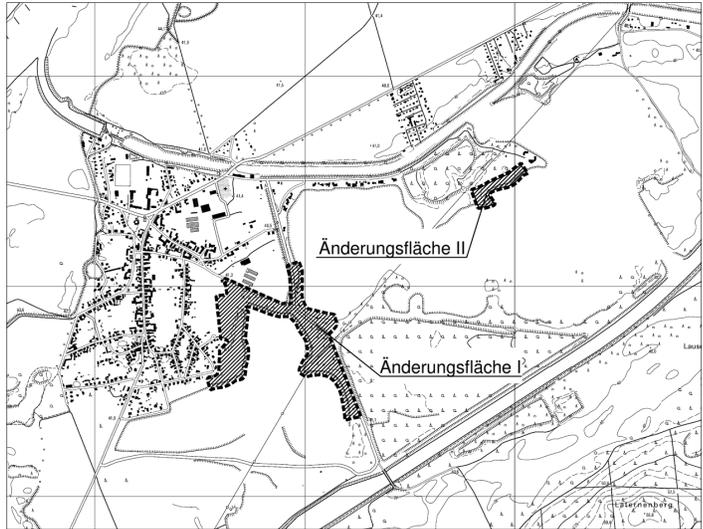

Kartengrundlage:
DTK 10/ 2018© LVermGeo LSA / A18/1-3699509



Stadt Burg, Ortschaft Niegripp

Anlage 1.1 zu BV 100/2021

11. Änderung des Flächennutzungsplanes der Stadt Burg

Entwurf
Auslegungsexemplar

Stand: 19.02.2021

- Entwurf -
- Auslegungsexemplar -

Stand: 19.02.2021
Datum: 21.02.2021 11. Änderung_Entw.



Maßstab 1 : 10 000

BÜRO FÜR RAUMPLANUNG
DIPLOMINGENIEUR HEINRICH PERK

Raumordnung • Bauleitplanung • Städtebau
Dorferneuerung • Landschaftsplanung