


Aufbau der Fahrbahn gem. RStO 12, Tafel 1, Zeile 3
Belastungsklasse 32

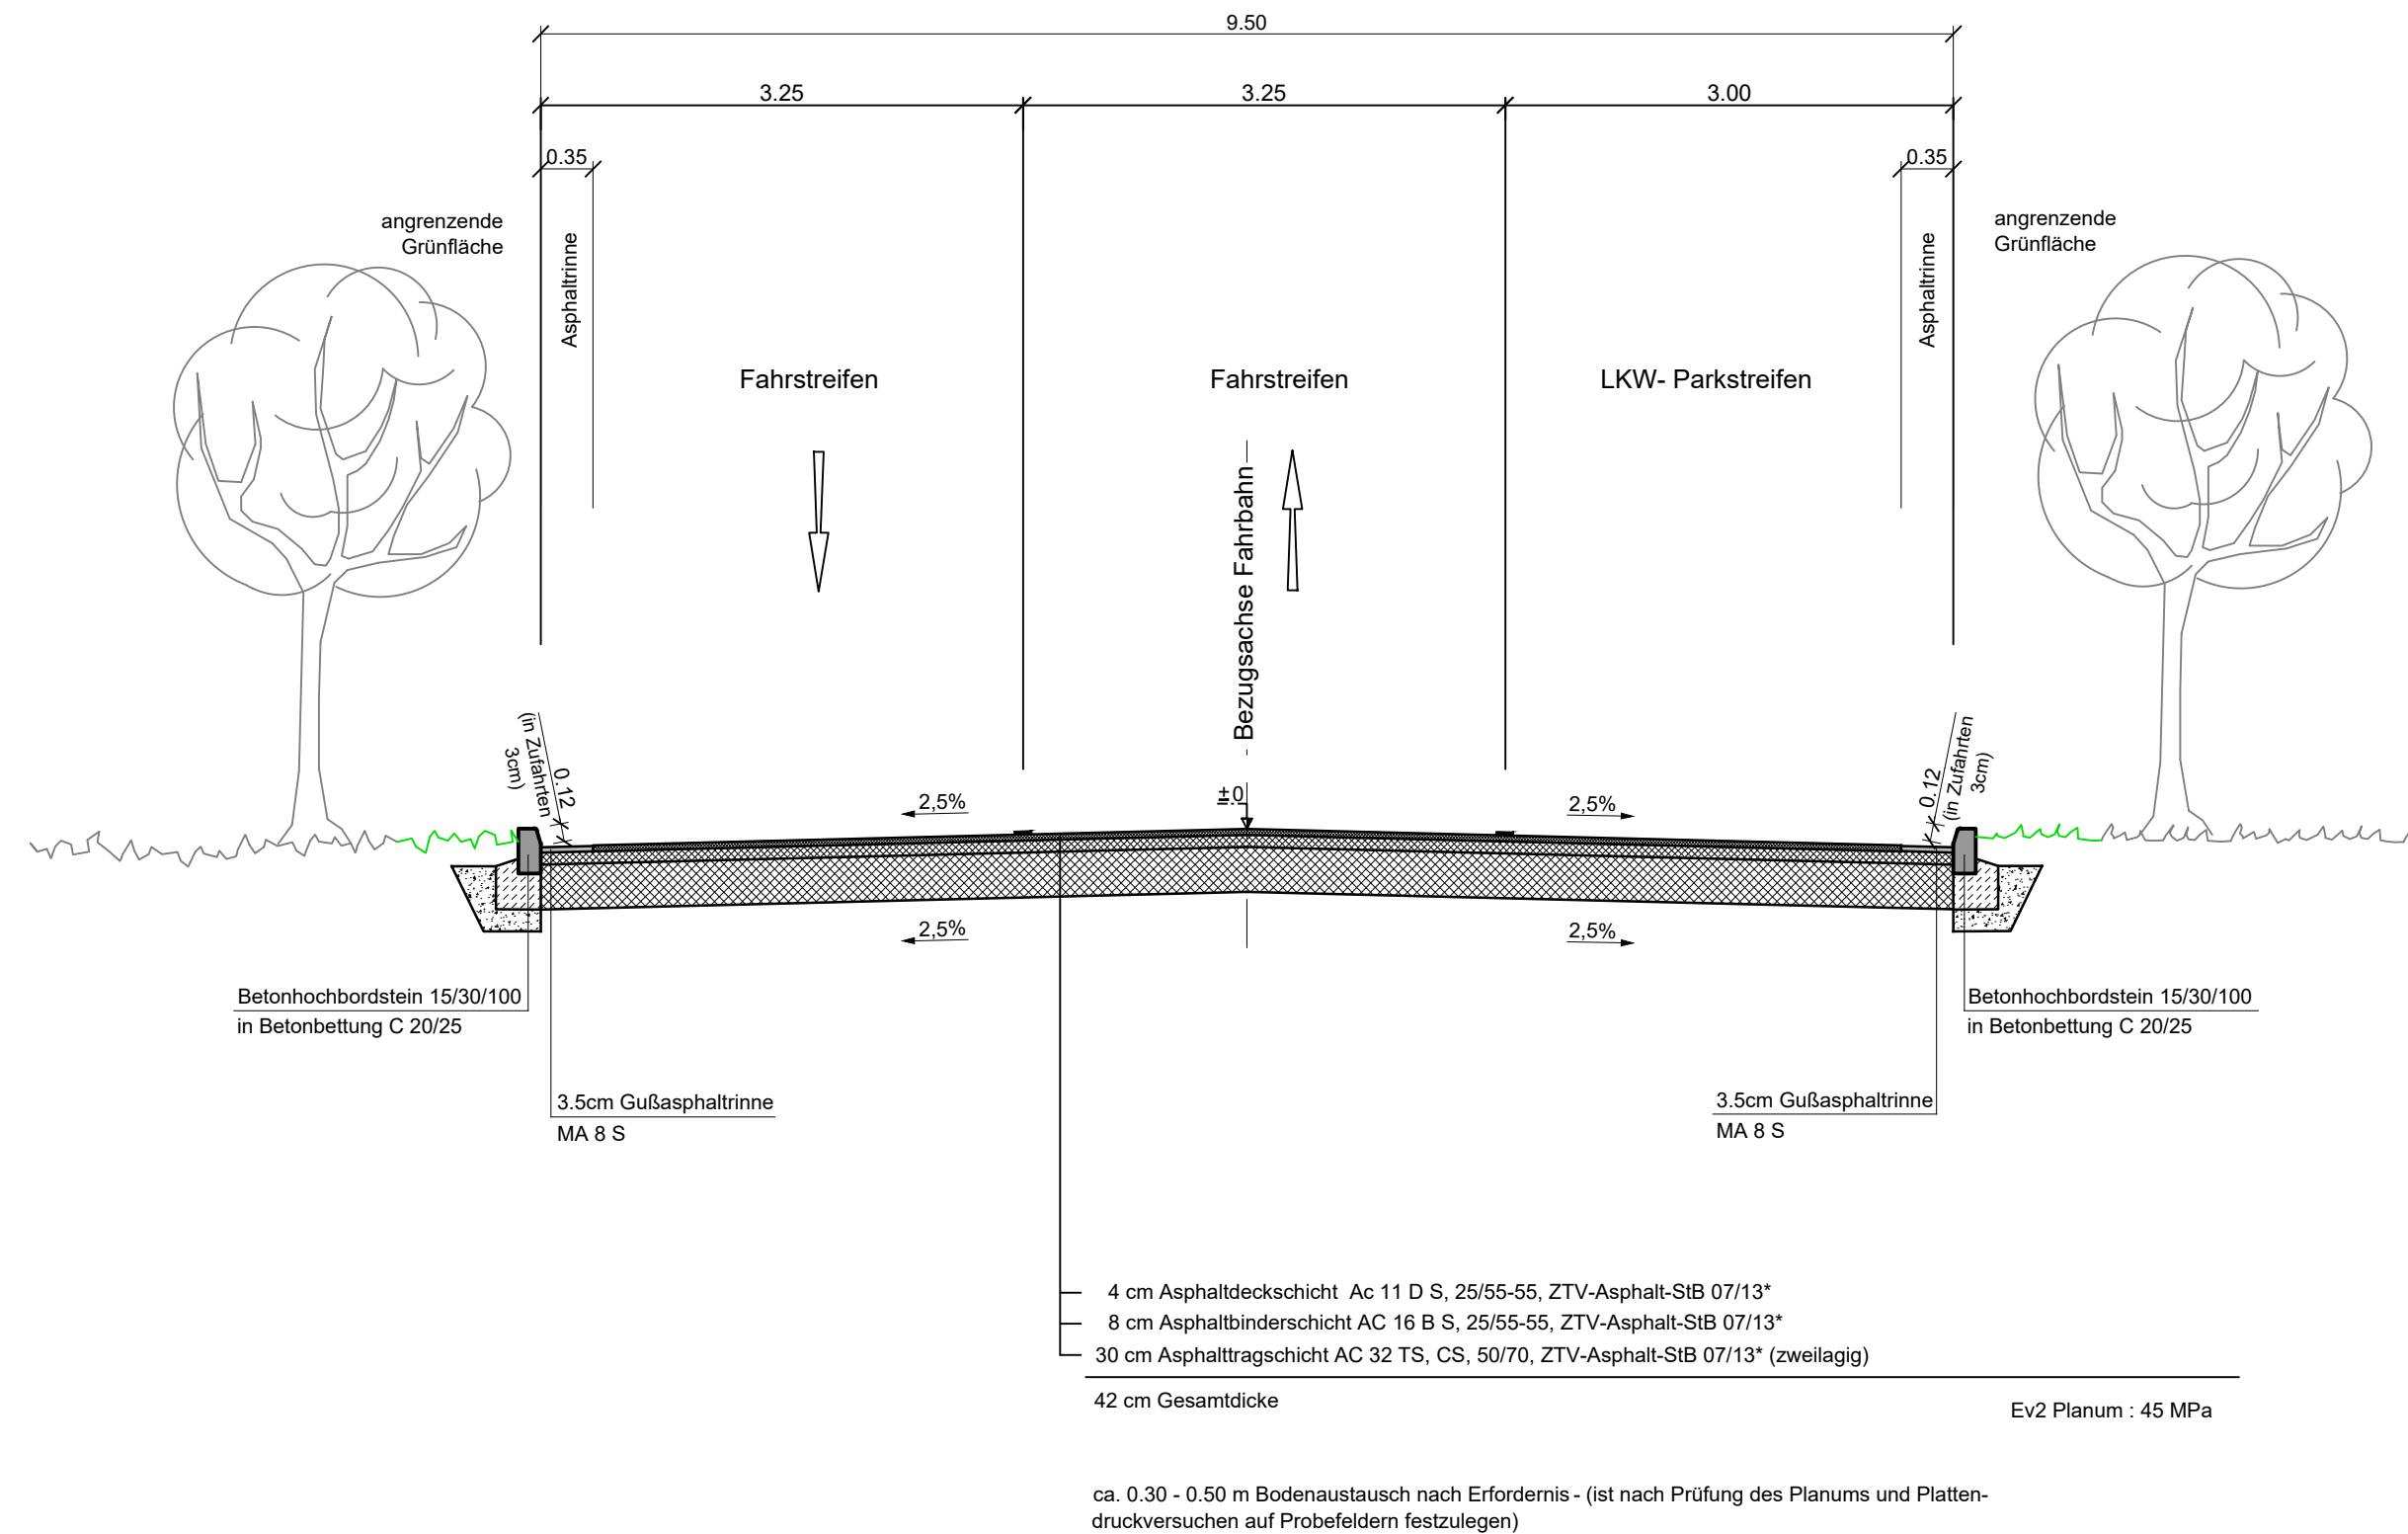

(* unter Beachtung der ZTV-StB LSBB ST 17)

5			
4			
3			
2			
1			
Nr.	Art der Änderung	Datum	Name



Beratung
Planung
Bauleitung

	Datum	Zeichen
bearbeitet	06/2021	
gezeichnet	06/2021	
geprüft	06/2021	
Proj.-Nr.: 28980S30	Entwurfsplanung	
Blattgröße: 570 x 297	acadLP\pmi-RQ-Gesamt	

Halberstädter Straße 10 – 39112 Magdeburg – Tel.: 0391/2566-0 – Fax.: 0391/2566440

Straßenbauverwaltung Stadt Burg	Unterlage
Straße: Erschließungsstraße	Blatt Nr. 3
(Nächster Ort): Burg	Reg.Nr.
	Datum
	Zeichen

Stadt Burg Anbindung Industrie- und Gewerbepark Burg über eine 2. Erschließungsstraße an das überregionale Verkehrsnetz 2. Bauabschnitt	bearbeitet	
	gezeichnet	
	geprüft	
Straßenquerschnitt		
Variante 2		
Maßstab: 1:50		

Aufgestellt	
_____ ,den _____ 20____	