

Niegripper Heimatfreu(n)de zwischen Fluss und See e.V.
Zur Wehle 14, 39288 Burg OT Niegripp


**Konzept zur Nutzung und zur baulichen Umsetzung/ Gestaltung
des alten Konsumgebäudes in Niegripp als Begegnungszentrum,
Hofladen, Heimstätte des Vereins, Kreativwerkstatt**

Bestandsdokumentation / Sanierungs- und Nutzungskonzept



Projektdatenblatt - Angaben zum Gebäude


Projektname	Konsum Niegripp
Standort	Hauptstraße 17 39288 Burg OT Niegripp Niegripp 77/5 / 23
Eigentümer	Niegripper Heimatfreu(n)de zwischen Fluss und See e.V. Zur Wehle 14 39288 Burg OT Niegripp
Beschreibung	ehem. Konsumgebäude mit seitlichen Anbauten in Leichtbauweise
Entstehungszeit	1960er Jahre
Anlass der Dokumentation	Erarbeitung eines Konzeptes zur Nutzung und baulichen Umsetzung/ Gestaltung des alten Konsumgebäudes
Aufgabenstellung	Bestandsaufnahme und Konzepterarbeitung im Hinblick auf eine Nutzung als Begegnungszentrum, Heimstätte d. Vereins
Verfasser	denkmal Architekten Dipl.-Ing. Sina Stiebler Brüderstraße 1 39124 Magdeburg
Fachplanungen	Tragwerksplanung - N./N. Brandschutz -N./N.
Bearbeitungszeitraum	06/2020 - 11/2020
Hilfsmittel / Quellen	www.heimatverein-niegripp.de www.niegripp.info
Verteiler	Bauherr - 1 Exemplar, LEADER-Management - 1 Exemplar BOA - 5 Exemplare

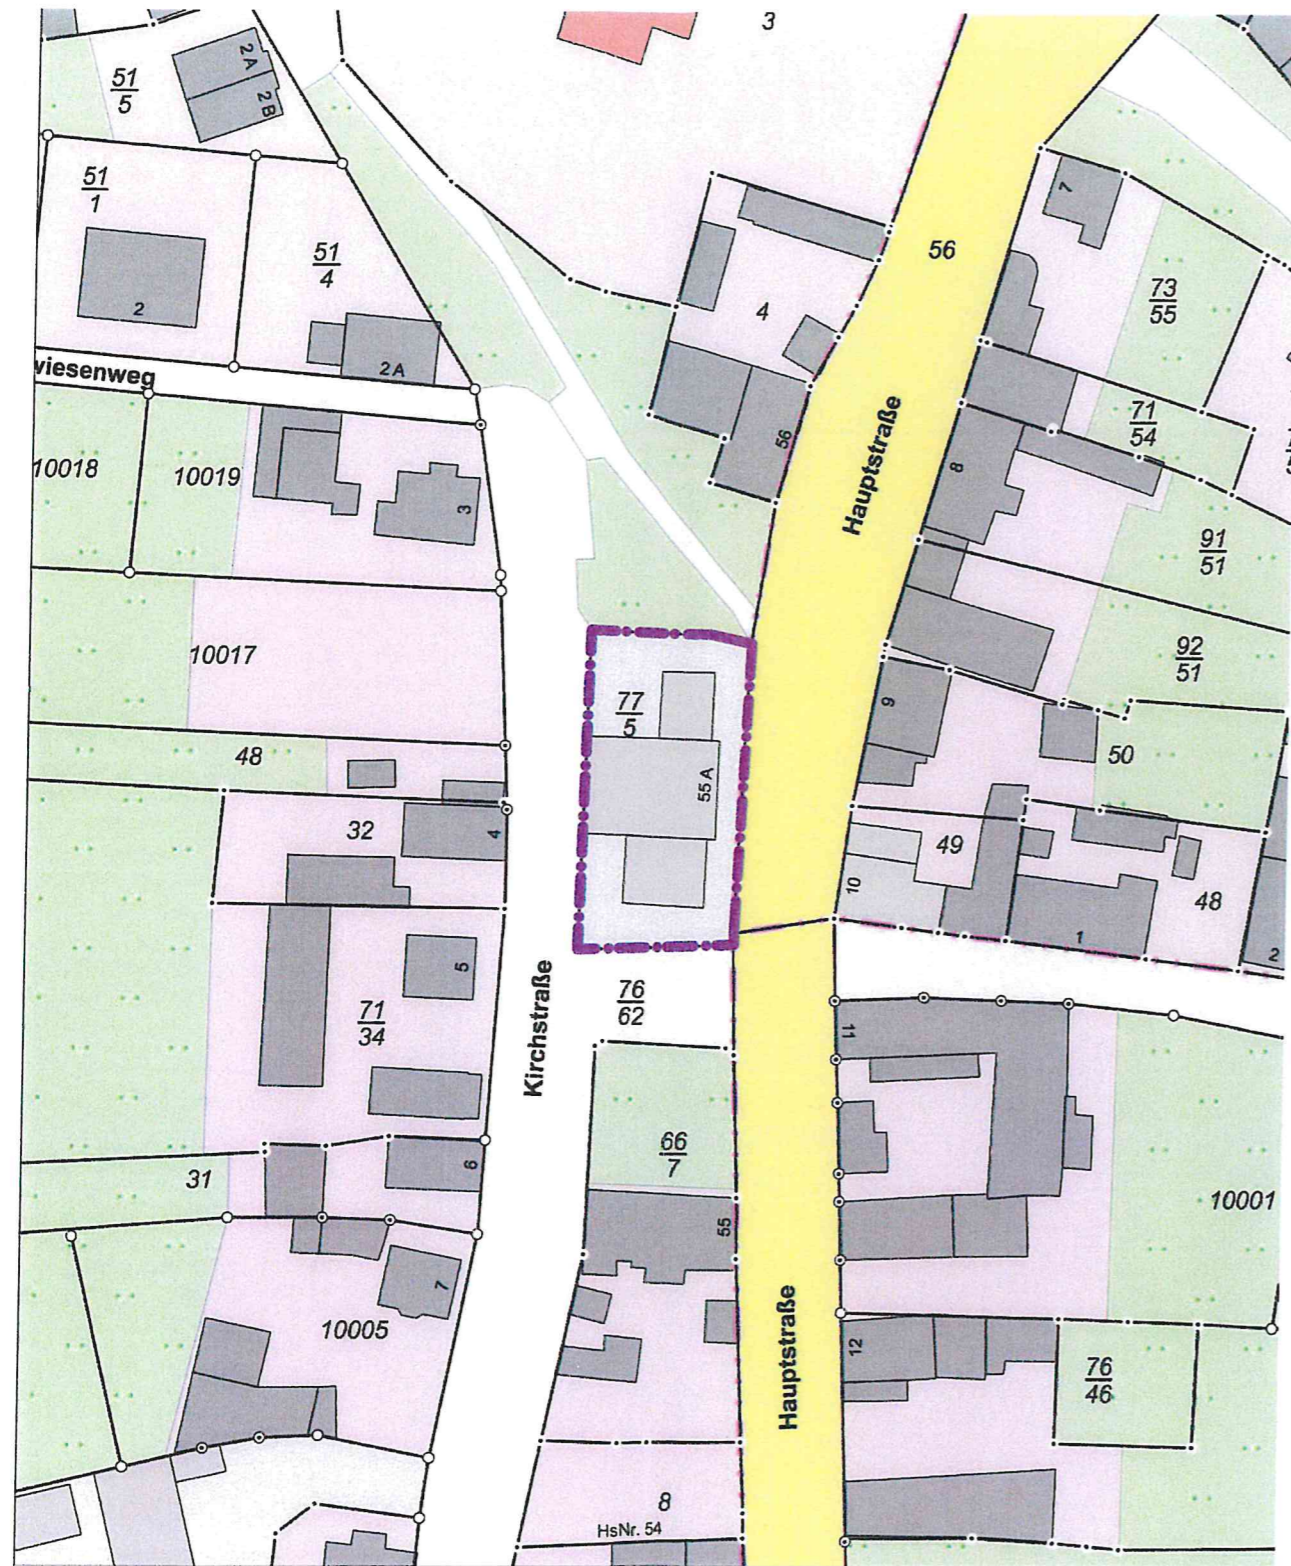

Auszug Liegenschaftskarte M 1:1000



Perspektive von Süden M ohne

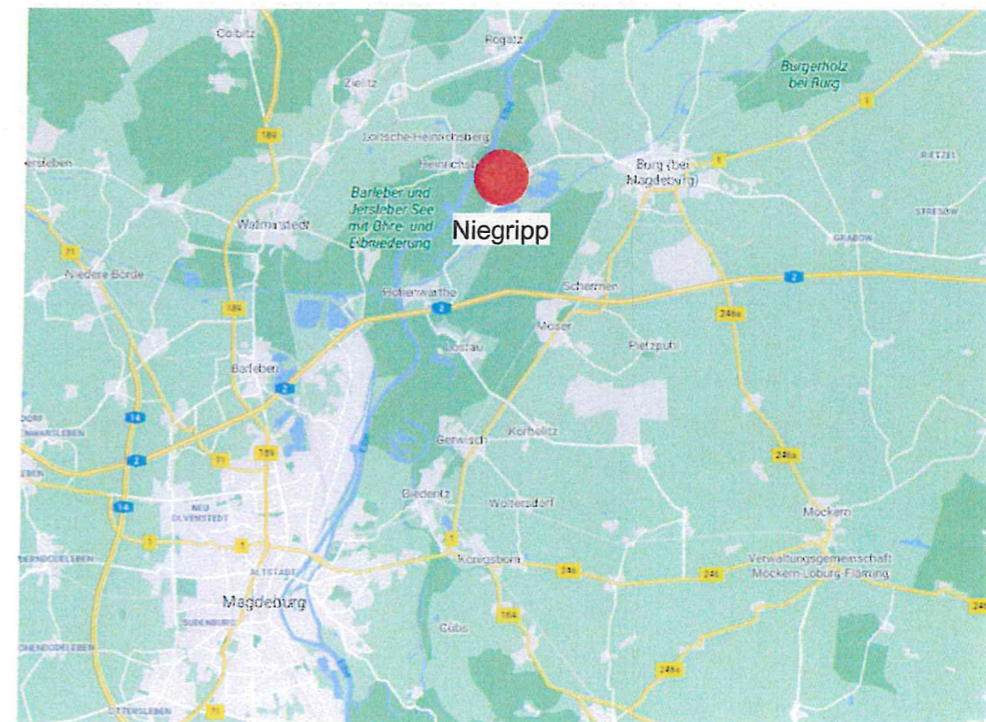

Übersichtsplan M ohne

Bauherr:	Niegripper Heimatfreu(n)de zwischen Fluss und See e.V. Zur Wehle 14 39288 Burg OT Niegripp	Planverfasser:	denk`mal Architekten Brüderstraße 1 39124 Magdewitz	Tel.: +49. 391. 50 66 55 0 Fax: +49. 391. 50 66 55 33 info@denkmal-architekten.eu www.denkmal-architekten.eu
Projekt:	Sanierungskonzept zur Umgestaltung des Konsumgebäudes als Dorfbegegnungsstätte	Projektstatus:	Bestand	Projektnummer: 1294
Darstellung:	Lageplan	Planbearbeiter:	Sina Stiebler	Plannummer.: L-01



Fassadengestaltung Putz - Wiedererkennungswert "Konsum"
und Klinker in Anlehnung an den Dorfcharakter

Bauherr:	Niegripper Heimatfreu(n)de zwischen Fluss und See e.V. Zur Wehle 14 39288 Burg OT Niegripp	Planverfasser:	denk'mal Architekten Brüderstraße 1 39124 Magdeburg	Tel.: +49. 391. 50 66 55 0 Fax: +49. 391. 50 66 55 33 info@denkmal-architekten.eu www.denkmal-architekten.eu
Projekt:	Sanierungskonzept zur Umgestaltung des Konsumgebäudes als Dorfbegegnungsstätte	Projektstatus:	Sanierungskonzept	Projektnummer: 1294
Darstellung:	Perspektive Richtung Eingang	Planbearbeiter:	Sina Stiebler	Plannummer.: SK-01.2