

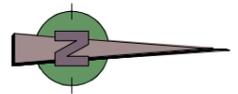


36
11

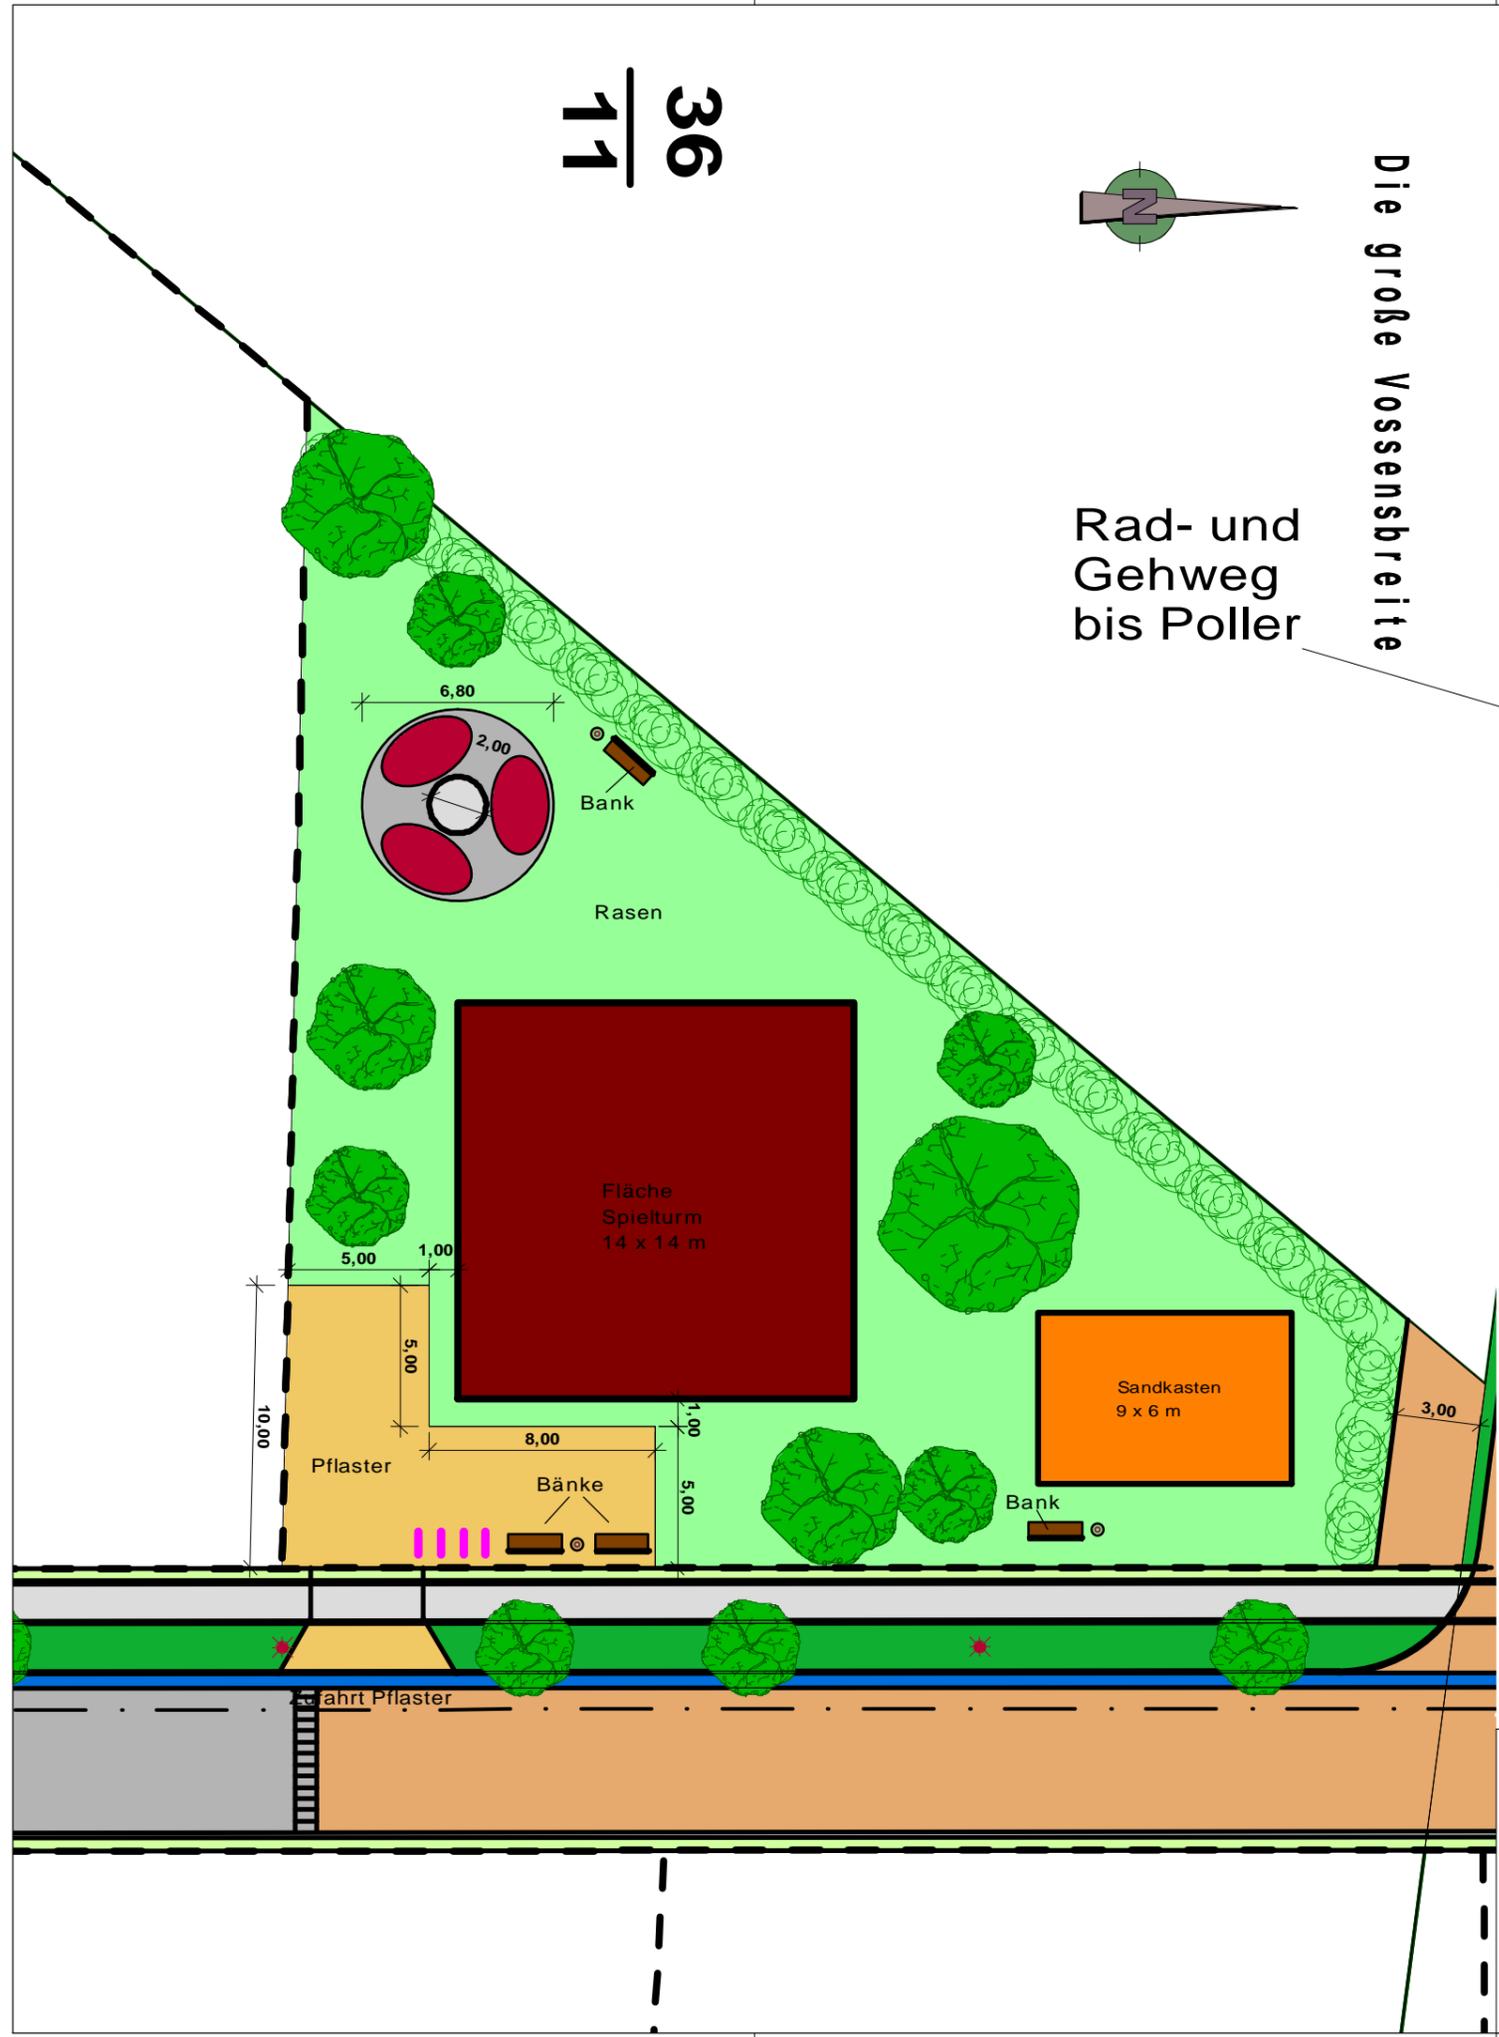

Die große Vossensbreite

Rad- und Gehweg bis Poller

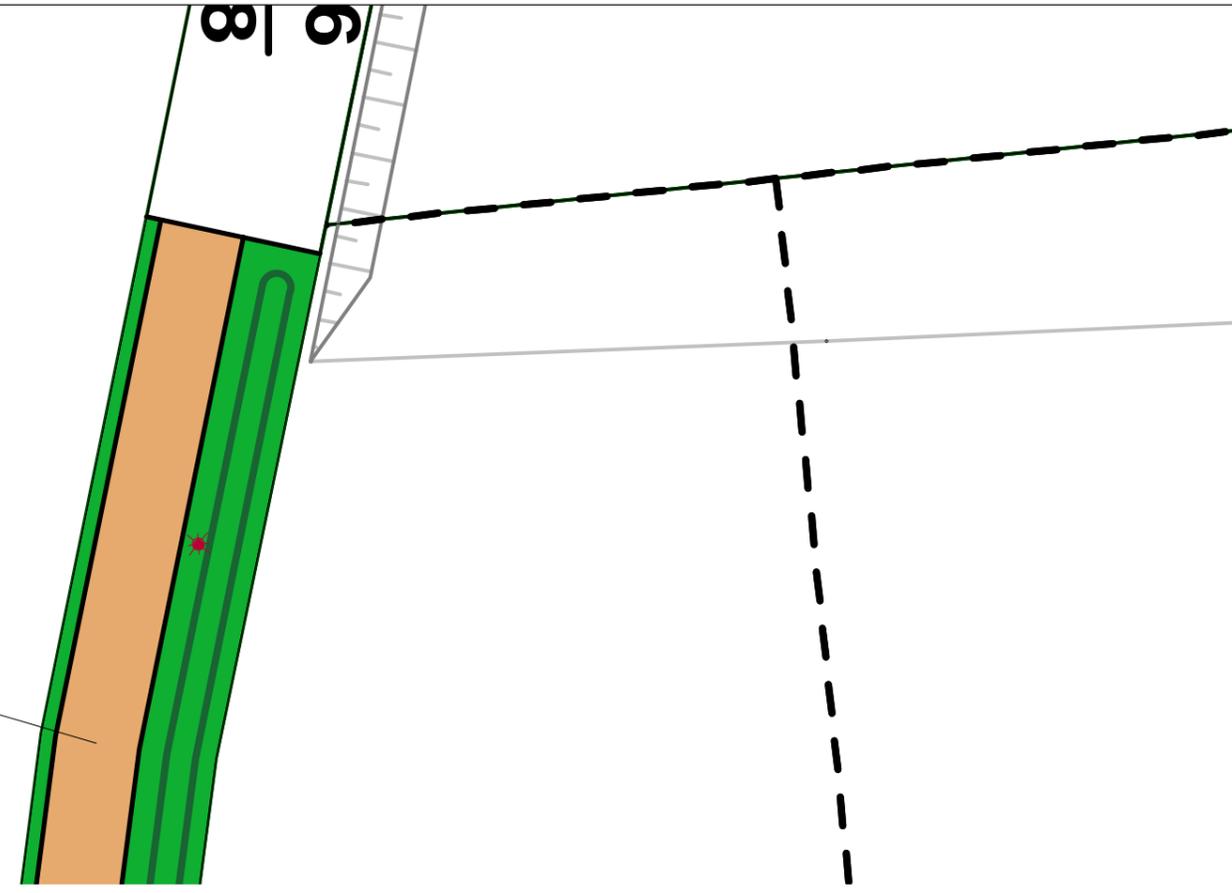

ZEICHENERKLÄRUNG:


	Fahrbahn Asphalt		Spielturm
	Gehweg Asphalt		Sandkasten
	Grünstreifen		Papierkorb
	Fahrbahn/ Rad-/Gehweg Pflaster		Fitnessgeräte
	Rinne		Fahrradanlehnbügel
	Bankett		Sitzbank
	Rasenfläche		Baum
	Zuwegung/ Pflasterung		Hecke
			gepl. Leuchtenstandort

Vorplanung

Ingenieurbüro LANGE & JÜRRIES

Straßenbau
Tiefbau
Hochbau

Niels-Bohr-Straße 1, 39106 Magdeburg
tel. 0391-63609136 / fax. 0391-6224922
mail. a.lange@lange-juerries.de / www.lange-juerries.de

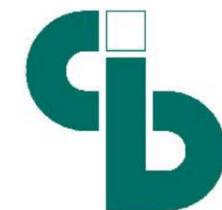

Anlage 1 / Blatt 4

Detailplan Spielplatz

Erschließung
"Detershagener Weg"

Maßstab: 1 : 250

Aufgestellt: 12.08.2021

Gesehen: