

Anlage 1 zu BV 222/2021

unmaßstäbliche Skizze der geplanten räumlichen Geltungsbereiche der 16. Änderung des FNP Burg

Änderungsbereich I - Darstellung einer Wohnbaufläche gemäß § 1 Abs. 1 BauNVO im Bereich „Alte Schleuse“ in der Ortschaft Niegripp



räumlicher Zuschnitt des Änderungsbereiches I zu der Darstellung nach § 5 Abs. 2 Nr. 1 BauGB einer Wohnbaufläche gem. § 1 Abs. 1 Nr. 1 BauNVO nördlich des bisher bebauten Bereiches „Alte Schleuse“ in der Ortschaft Niegripp

Auswirkung der Änderung auf bisherige Darstellungen:

Entfall von Grünfläche


Stadtverwaltung Burg
Fachbereich 3 – Stadtentwicklung und Bauen
Sachgebiet Stadtplanung-Städtebauförderung



Anlage 1 zu BV 222/2021

unmaßstäbliche Skizze der geplanten räumlichen Geltungsbereiche der 16. Änderung des FNP Burg

Änderungsbereich II - Darstellung einer Fläche für Maßnahmen zum Schutz, zur Pflege und zur Entwicklung von Boden, Natur und Landschaft nach § 5 Abs. 2 Nr. 10 BauGB in einem Teilbereich nördlich des Industrie- und Gewerbeparks Burg

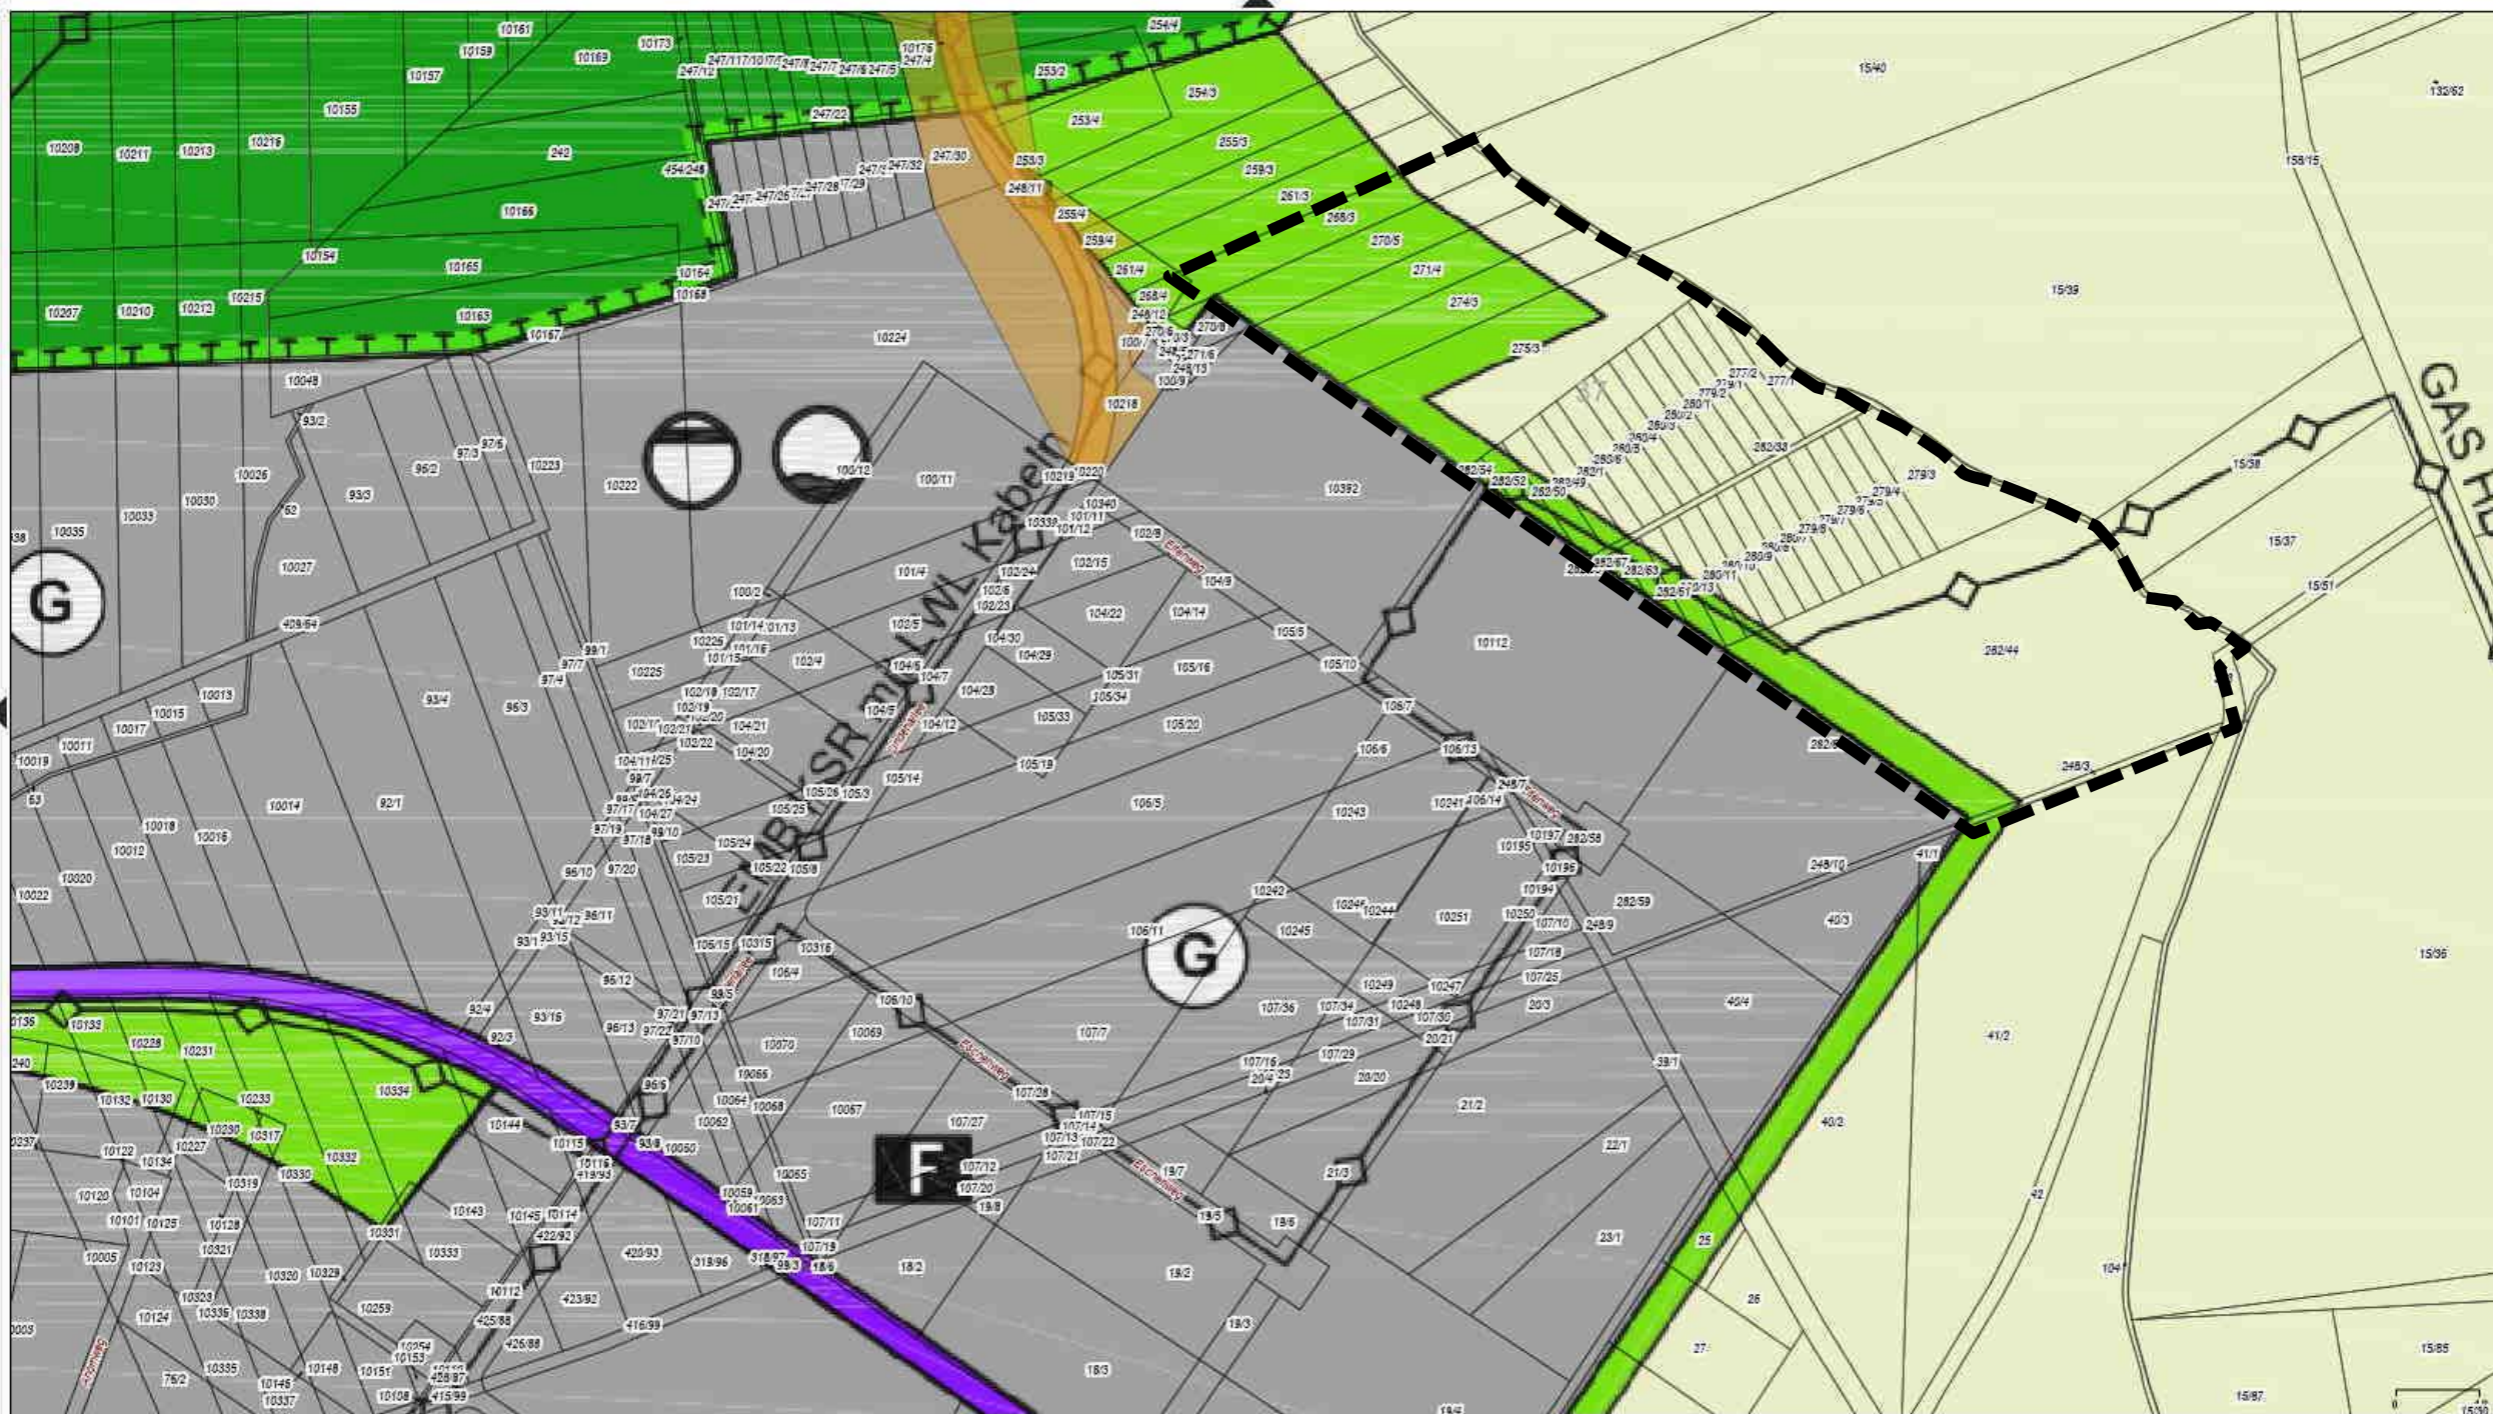

räumlicher Zuschnitt des Änderungsbereichs II zur Darstellung von Flächen für Maßnahmen zum Schutz, zur Pflege und zur Entwicklung von Boden, Natur und Landschaft gemäß § 5 Abs. 2 Nr. 10 BauGB

Auswirkung der Änderung auf bisherige Darstellungen:

Entfall von Grünfläche und von Fläche für die Landwirtschaft

