


Anlage 2 zu BV 242/2021

unmaßstäbliche Skizze der angesprochenen Flurstücke in der Straße „Tieferwisch“ im Luftbild und im Flächennutzungsplan der Stadt Burg



Stadtverwaltung Burg
Fachbereich 3 – Stadtentwicklung und Bauen
Sachgebiet Stadtplanung-Städtebauförderung

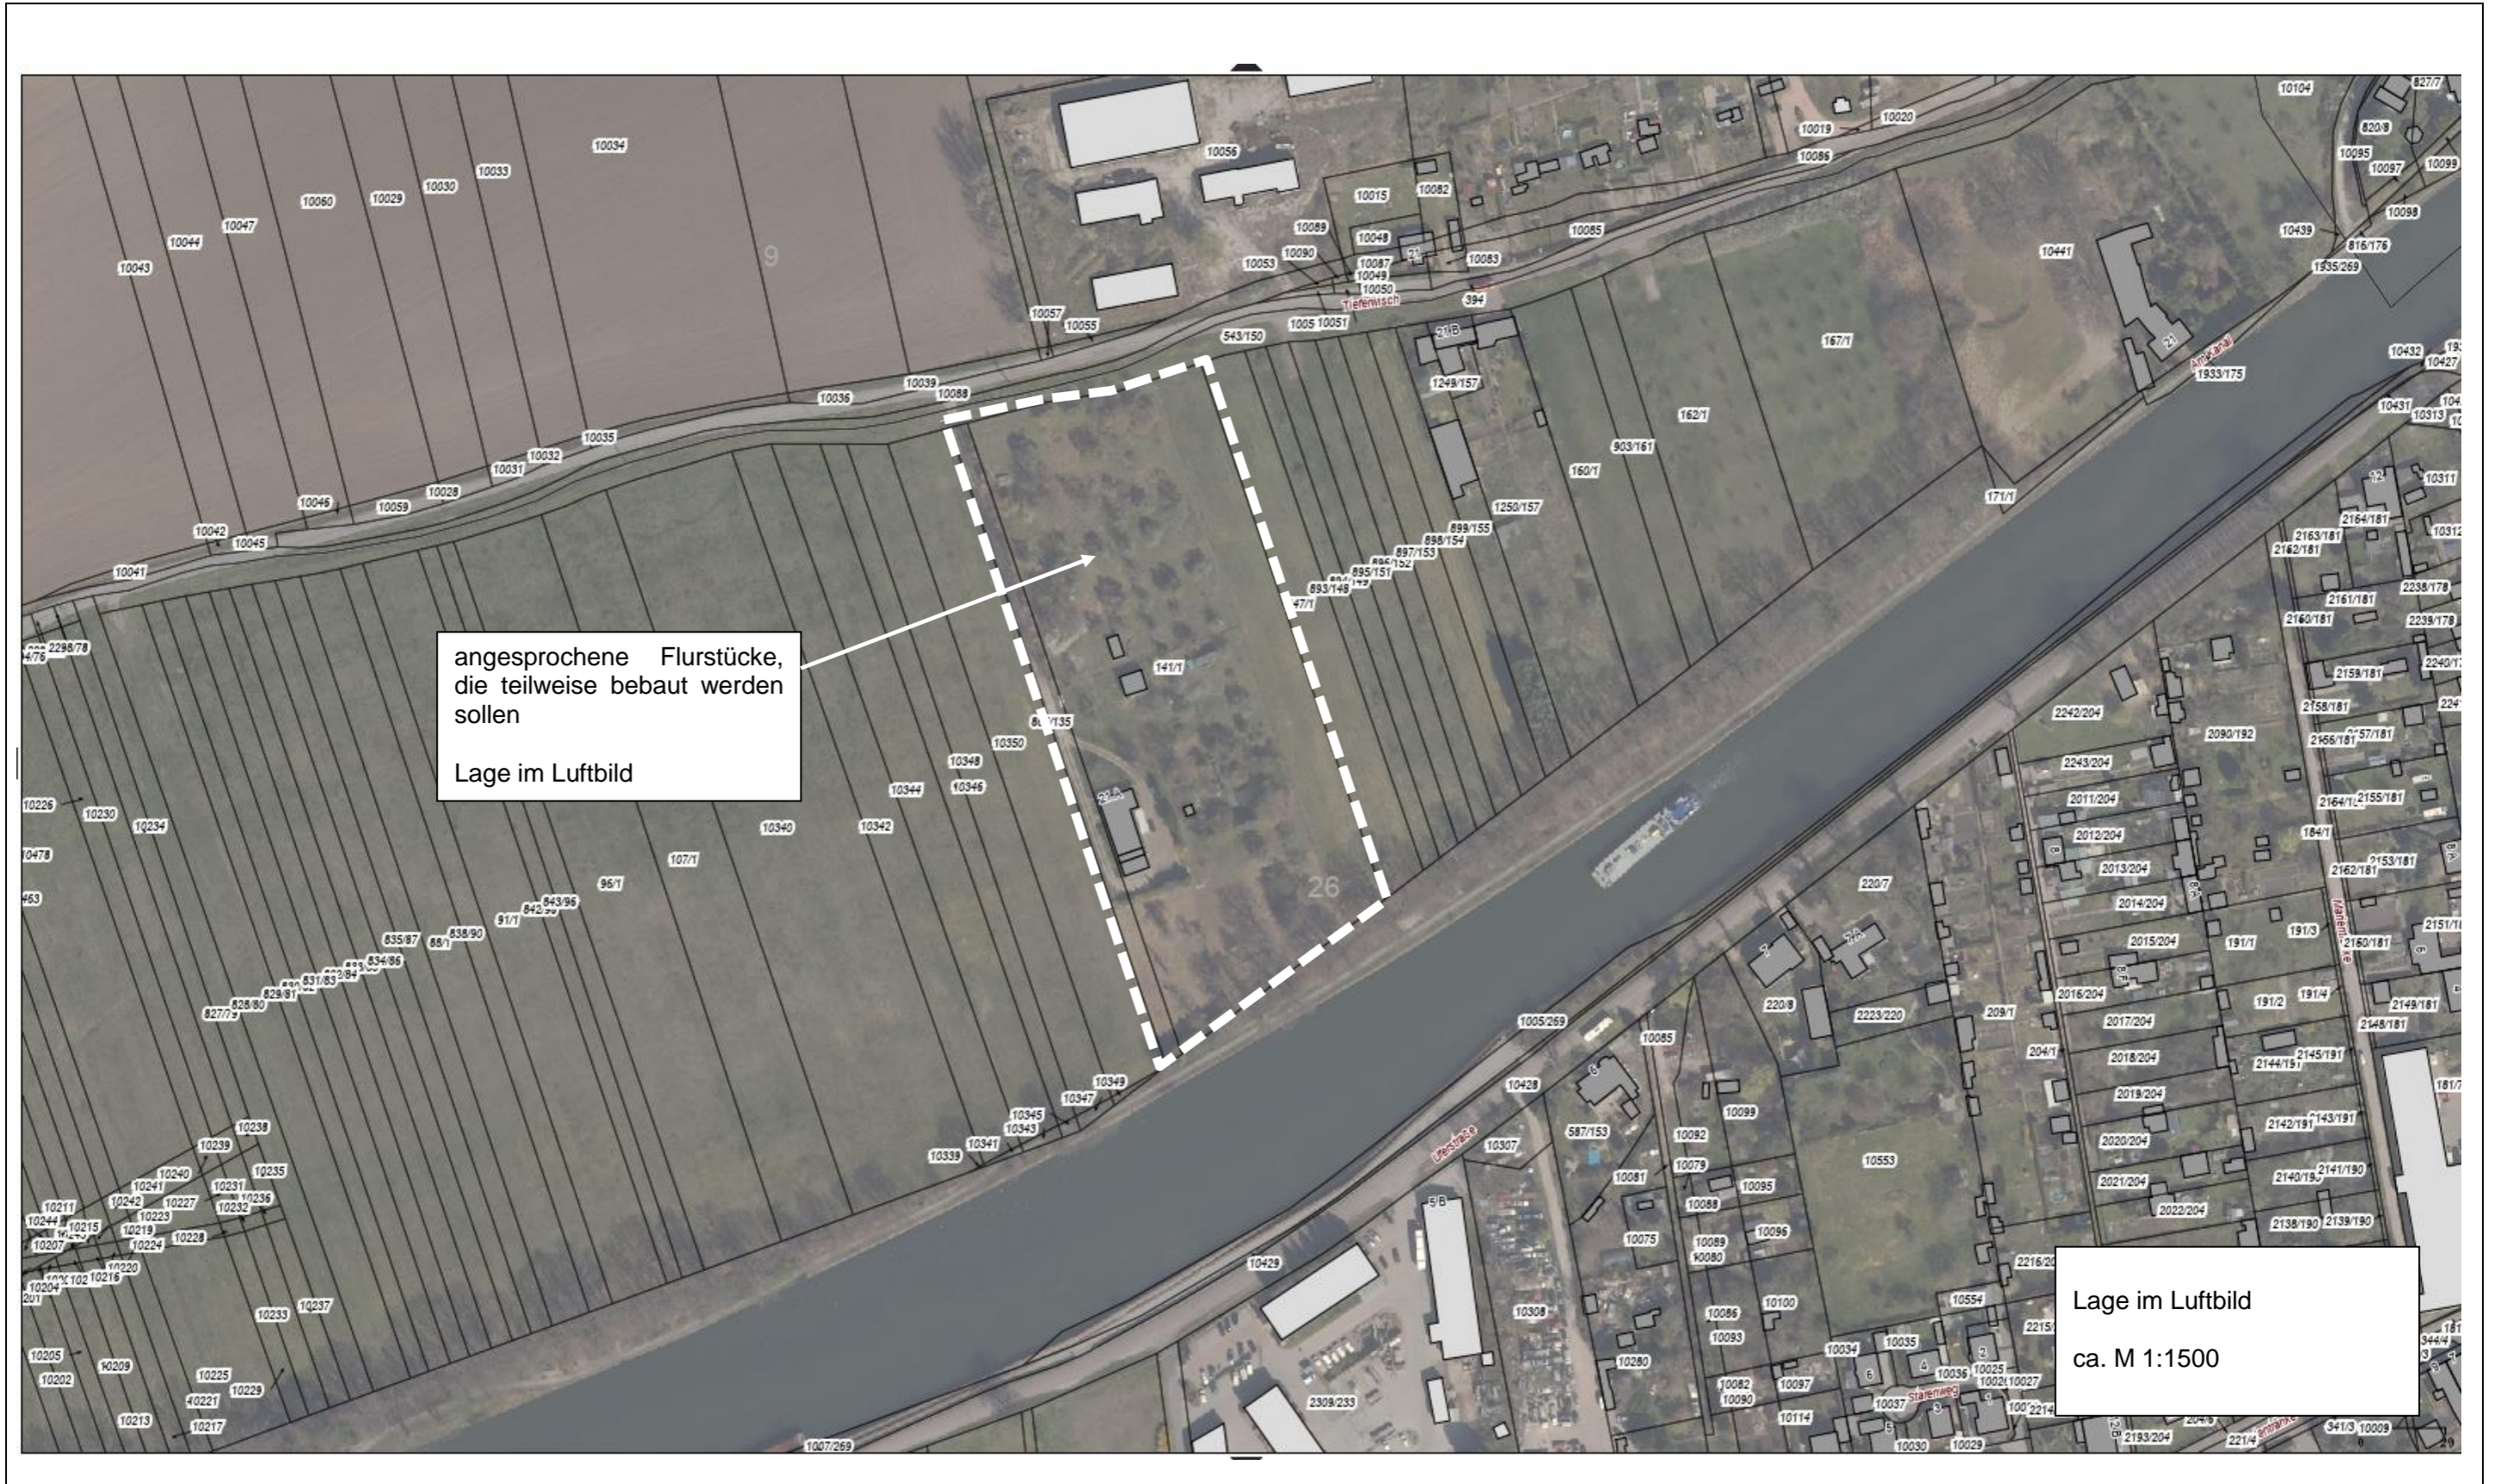

Anlage 2 zu BV 242/2021

unmaßstäbliche Skizze der angesprochenen Flurstücke in der Straße „Tieferwisch“ im Luftbild und im Flächennutzungsplan der Stadt Burg

