


# Anlage 2 zu BV-Nr. 120/2015

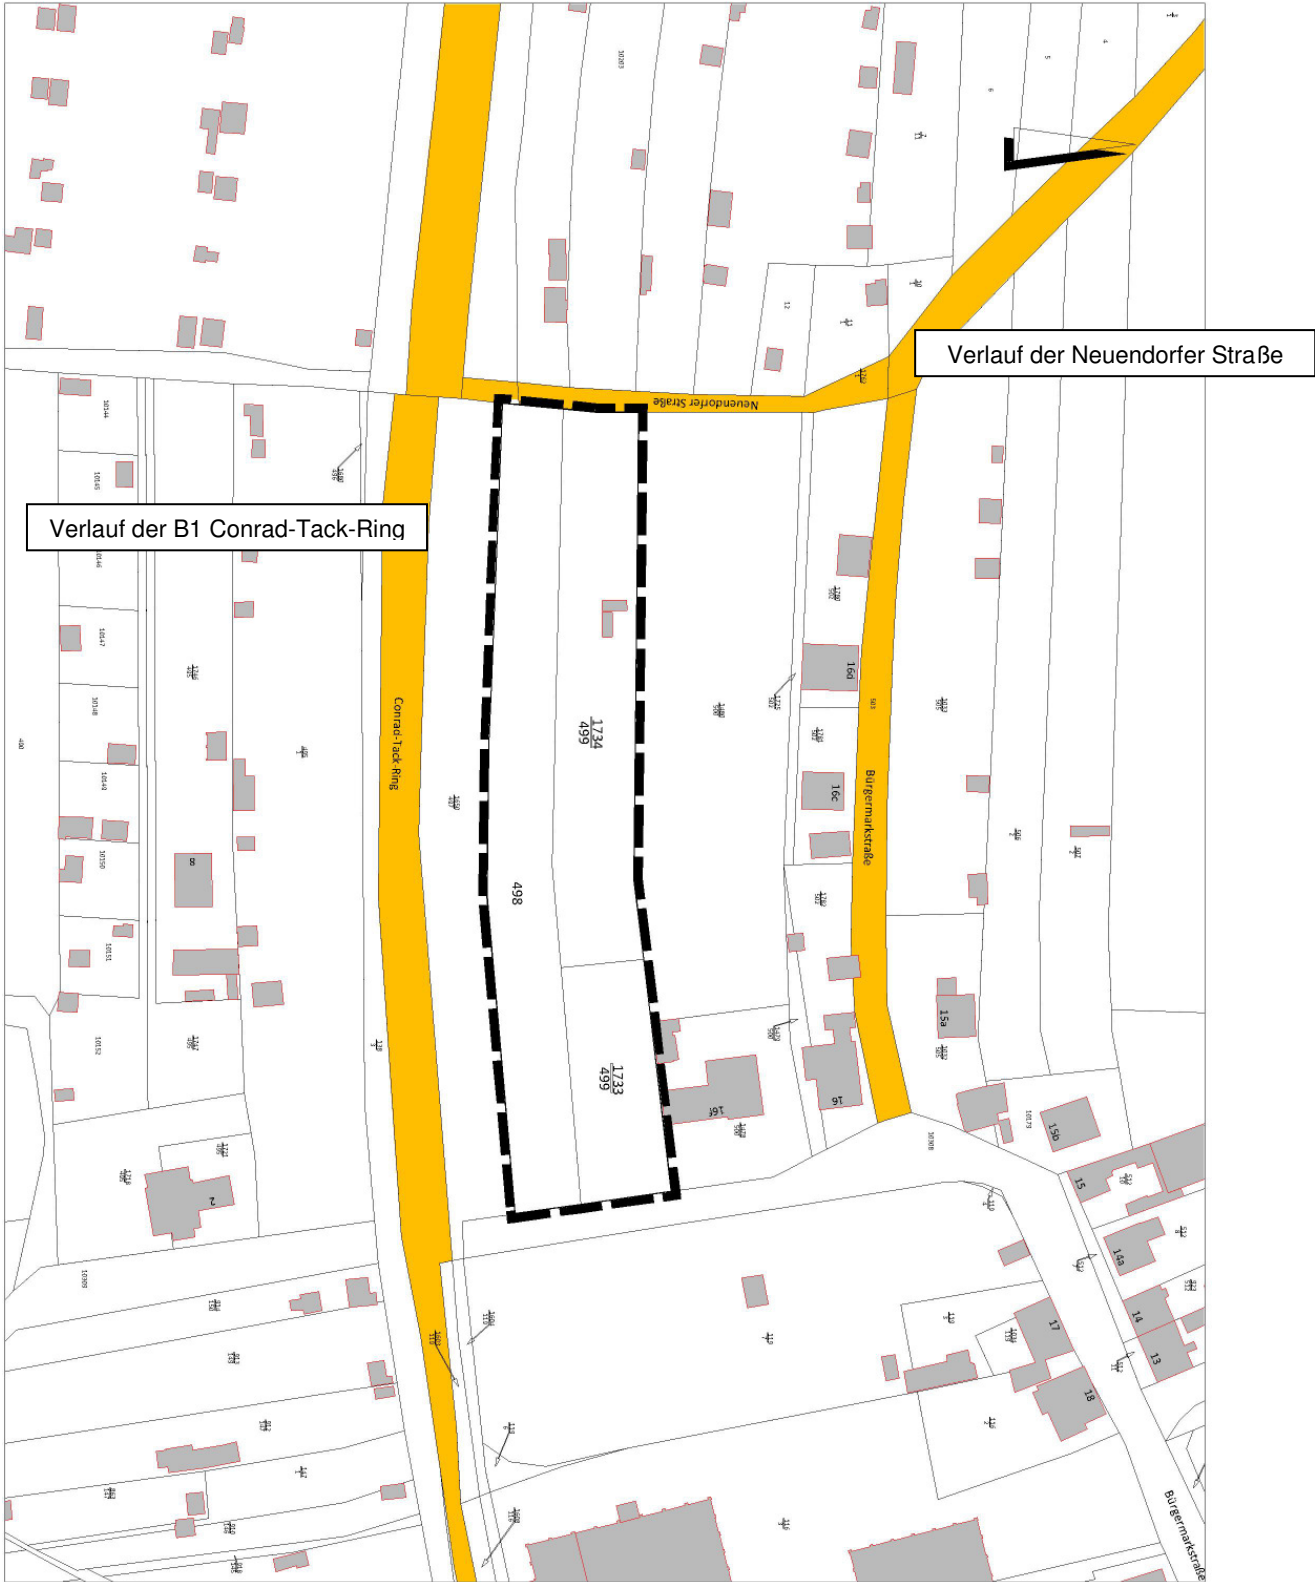

**Auszug aus der Liegenschaftskarte (unmaßstäblich) mit der Darstellung des geplanten räumlichen Geltungsbereiches und der angrenzenden Verkehrsflächen bzw. Wegeflächen**