


Anlage 3 zu BV 120/2015

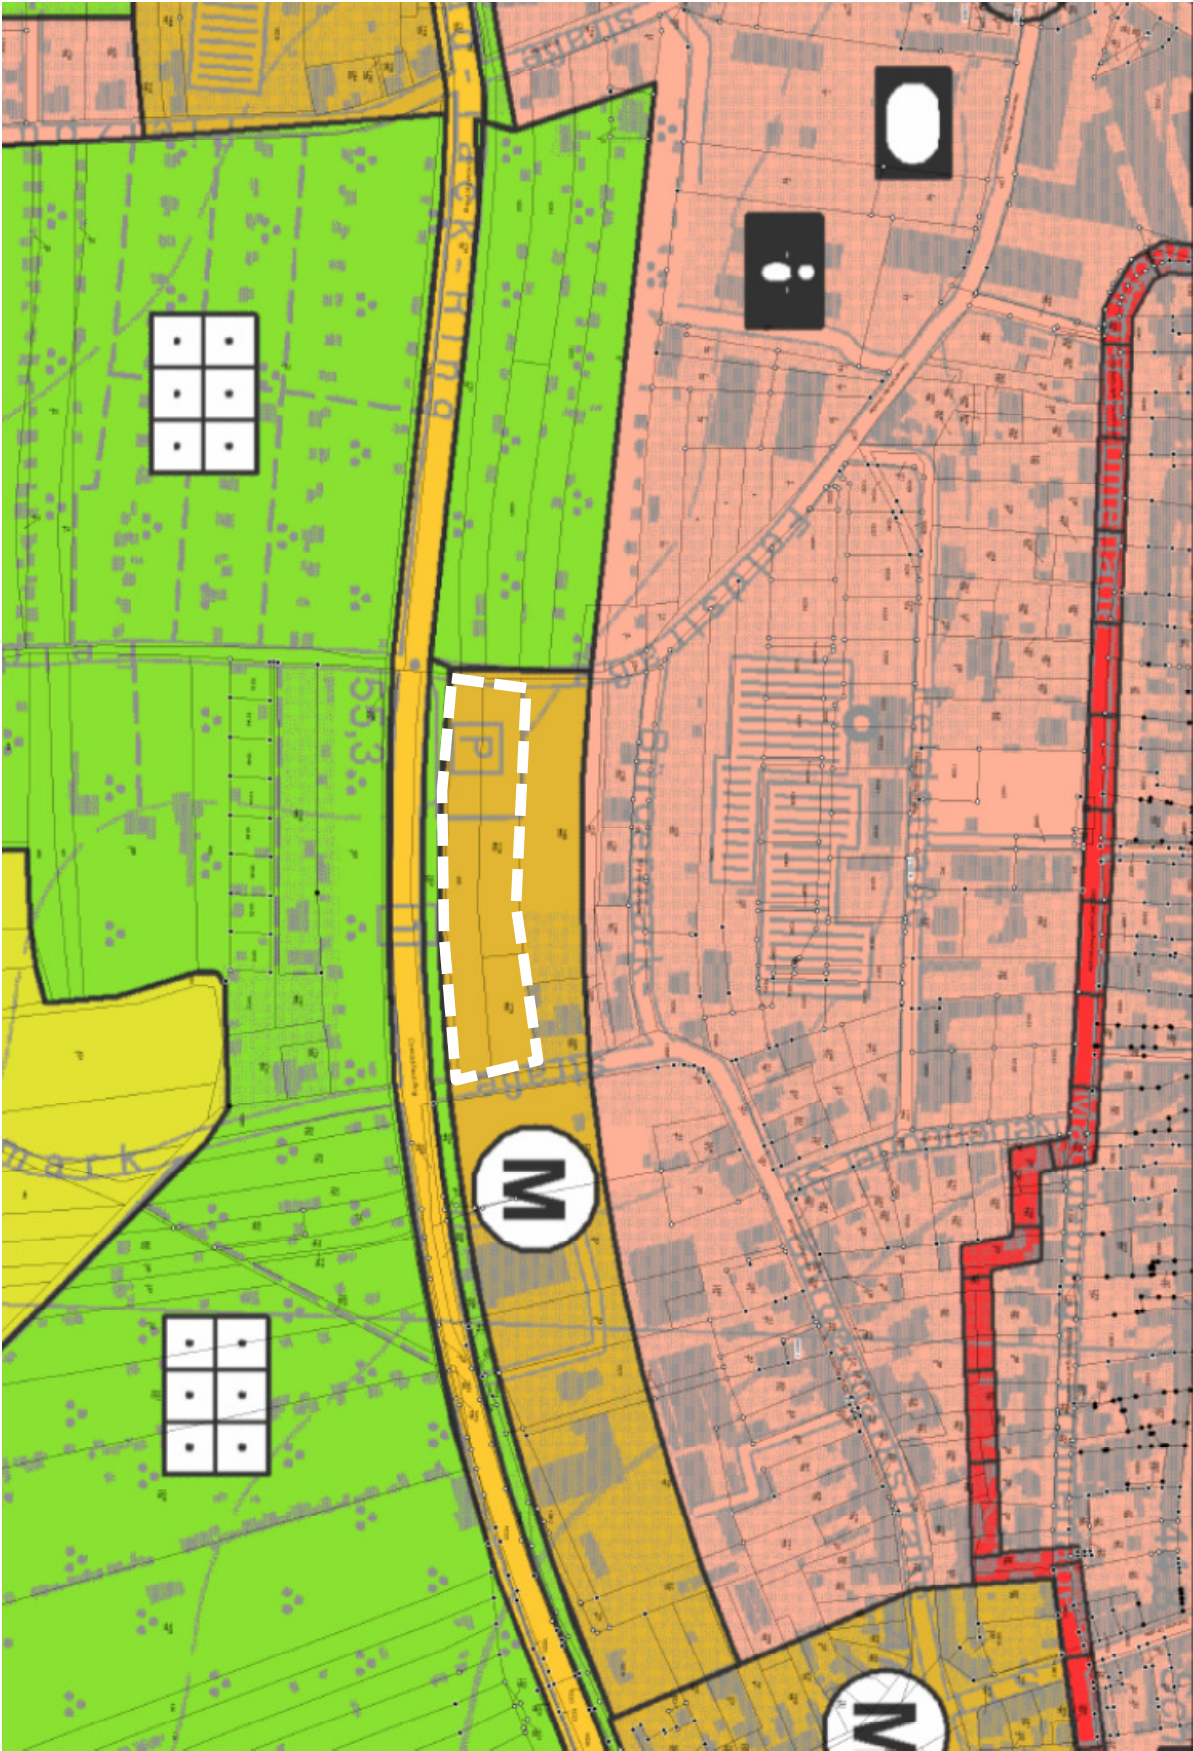

Auszug aus dem Flächennutzungsplan (unmaßstäblich) mit der Darstellung des geplanten räumlichen Geltungsbereiches