


Regelquerschnitt Neuendorfer Straße Variante 1 - Fahrbahn mit Gehweg

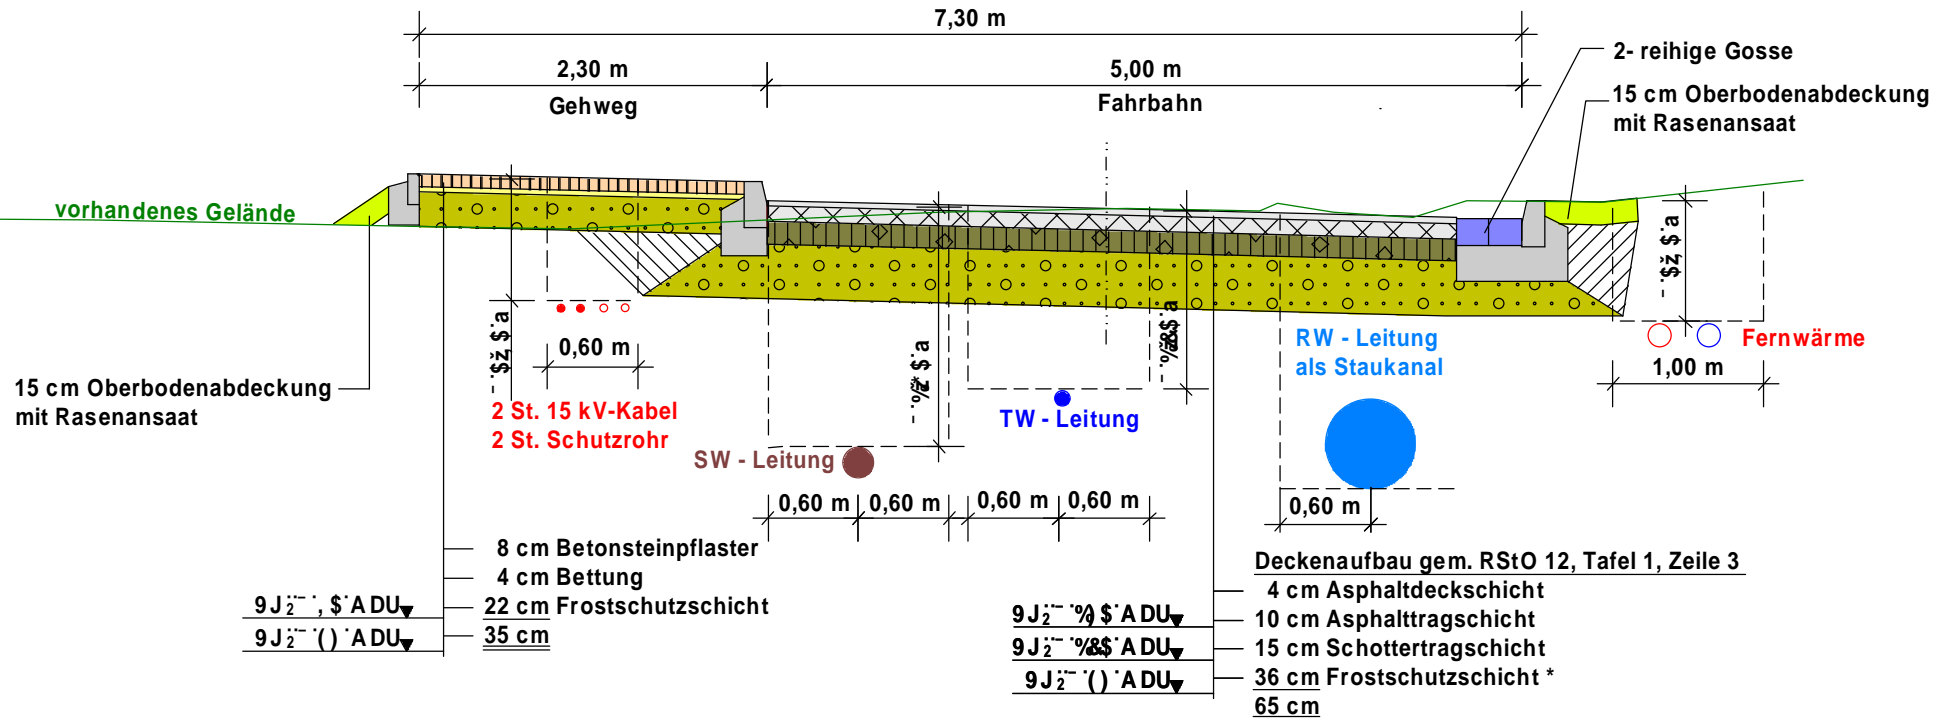


15 cm Oberbodenabdeckung mit Rasenansaat

vorhandenes Gelände



Auffüllung

* im Bereich mit zu geringer Tragfähigkeit auf dem Planum ist einen hydraulisch-gebundene Tragschicht, 15 cm stark, einzubauen, die zu Last der Frostschutzschicht geht


INGENIEURBÜRO
Konrad Spiegler & Sohn
 Berliner Str. 27, 39288 Burg
 Tel.: 03921 / 944501 u. 987351
 Fax: 03921 / 944502

Vorhaben:	Erschließung Feuerwehr in Burg, 1. BA		
Vorhabensträger:	Stadt Burg		

				Datum	Name	Darstellung: - Vorplanung - Variante 1 Regelquerschnitt				
				Bearb.	07.02.2023					I. Spiegler
				Gez.	07.02.2023					Gottschalk
				Plot	27.02.2023					
				Maßstab		Höhensystem	Lagestatus	Blattgröße	Blatt	
				1 : 50				197 mm x 287 mm	4	
Zust.	Änderung	Datum	Name							