


Regelquerschnitt Neuendorfer Straße Variante 2 - Mischfläche

Mischfläche Betonsteinpflaster grau
5,70 m

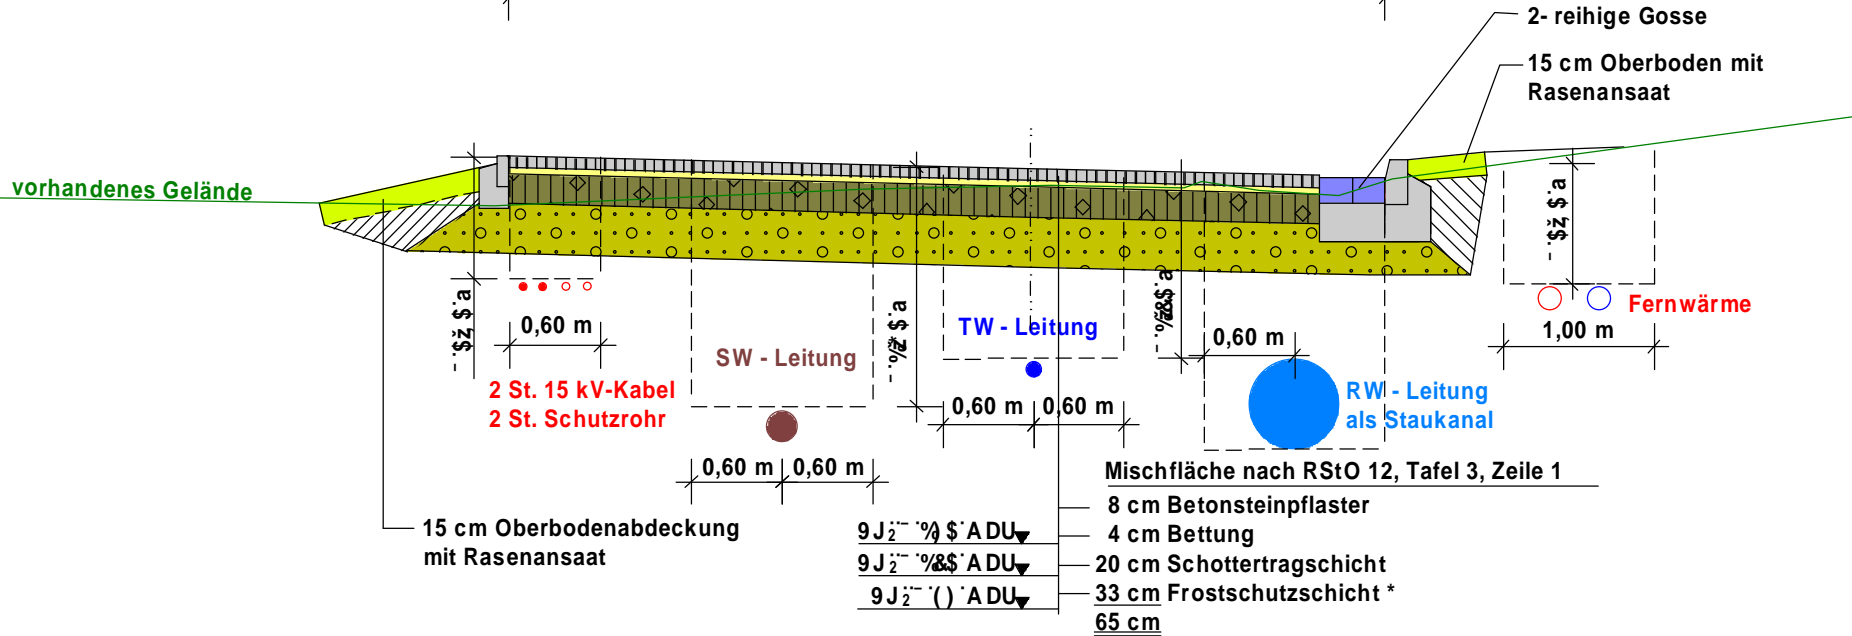

Auffüllung

* im Bereich mit zu geringer Tragfähigkeit auf dem Planum ist einen hydraulisch-gebundene Tragschicht, 15 cm stark, einzubauen, die zu Last der Frostschuttschicht geht

<p style="margin: 0;">INGENIEURBÜRO <i>Konrad Spiegler & Sohn</i></p> <p style="margin: 0; font-size: small;">Berliner Str. 27, 39288 Burg Tel.: 03921 / 944501 u. 987351 Fax: 03921 / 944502</p>				Vorhaben: Erschließung Feuerwehr in Burg, 1. BA								
				Vorhabensträger: Stadt Burg								
		Datum		Name		Darstellung: - Vorplanung - Variante 2 Regelquerschnitt						
		Bearb.		07.02.2023						I. Spiegler		
		Gez.		07.02.2023						Gottschalk		
		Plot		27.02.2023								
		Maßstab		1 : 50		Höhensystem		Lagestatus		Blattgröße		Blatt
										197 mm x 287 mm		7
Zust.	Änderung	Datum	Name									