


## Regelquerschnitt Neuendorfer Straße Fahrbahn mit Gehweg

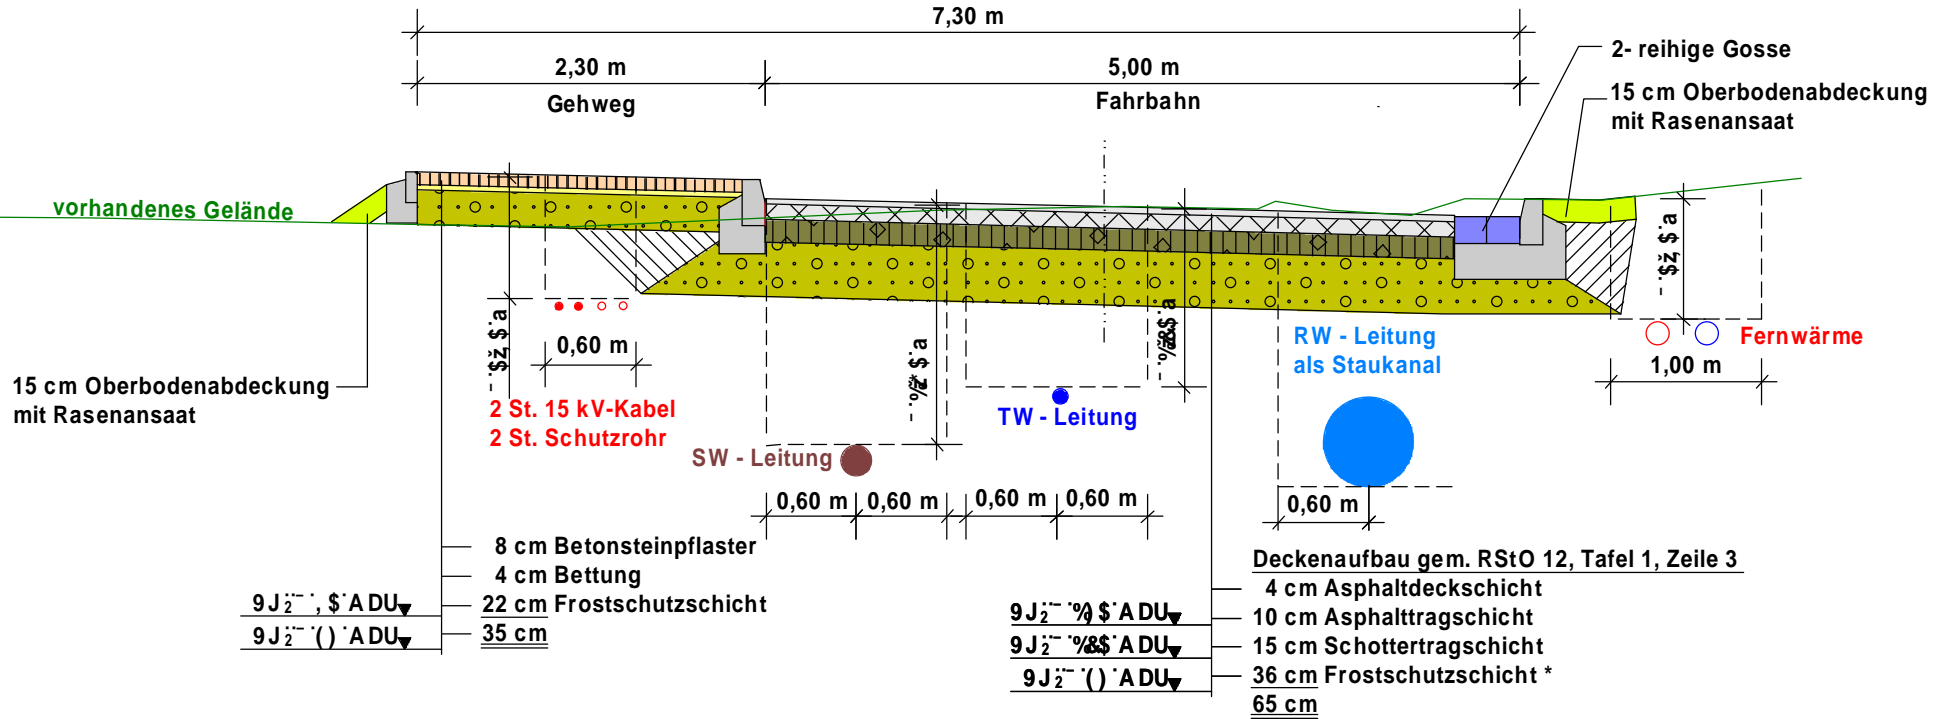


Auffüllung

\* im Bereich mit zu geringer Tragfähigkeit auf dem Planum ist einen hydraulisch-gebundene Tragschicht, 15 cm stark, einzubauen, die zu Last der Frostschuttschicht geht

 <b>INGENIEURBÜRO</b> <i>Konrad Spiegler &amp; Sohn</i> Berliner Str. 27, 39288 Burg Tel.: 03921 / 944501 u. 987351 Fax: 03921 / 944502		Vorhaben:		Erschließung Feuerwehr in Burg, 1. BA			
		Vorhabensträger:		Stadt Burg			
		Datum		Name		Darstellung:	
		Bearb. 07.02.2023		I. Spiegler		- Vorplanung - Regelquerschnitt Fahrbahn mit Gehweg	
		Gez. 07.02.2023		Gottschalk			
		Plot 18.10.2023					
		Maßstab		Höhensystem		Lagestatus	
		1:50				Blattgröße	
						210 mm x 297 mm	
Zust.		Änderung		Datum		Blatt	
						4	

## Regelquerschnitt Neuendorfer Straße Mischfläche

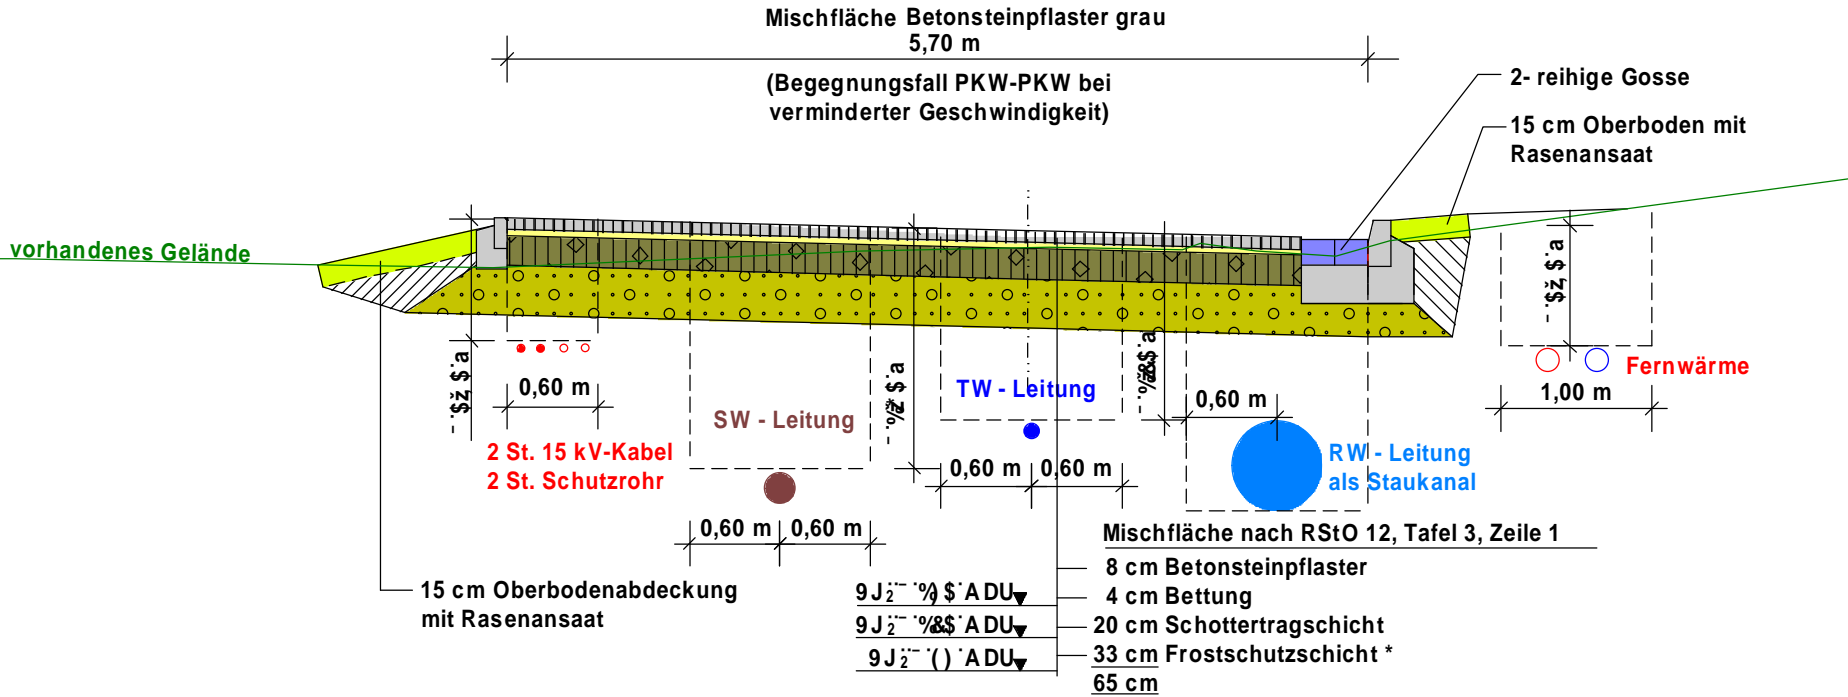

**Auffüllung**

\* im Bereich mit zu geringer Tragfähigkeit auf dem Planum ist einen hydraulisch-gebundene Tragschicht, 15 cm stark, einzubauen, die zu Last der Frostschuttschicht geht

<b>INGENIEURBÜRO</b> <i>Konrad Spiegler &amp; Sohn</i> Berliner Str. 27, 39288 Burg Tel.: 03921 / 944501 u. 987351 Fax: 03921 / 944502				Vorhaben: <b>Erschließung Feuerwehr in Burg, 1. BA</b>								
				Vorhabensträger: <b>Stadt Burg</b>								
		Datum		Name		Darstellung: <b>- Vorplanung - Regelquerschnitt Mischfläche</b>						
		Bearb.		I. Spiegler								
		Gez.		Gottschalk								
		Plot		18.10.2023								
		Maßstab		1:50		Höhensystem		Lagestatus		Blattgröße		Blatt
										210 mm x 297 mm		5
Zust.	Änderung	Datum	Name									