
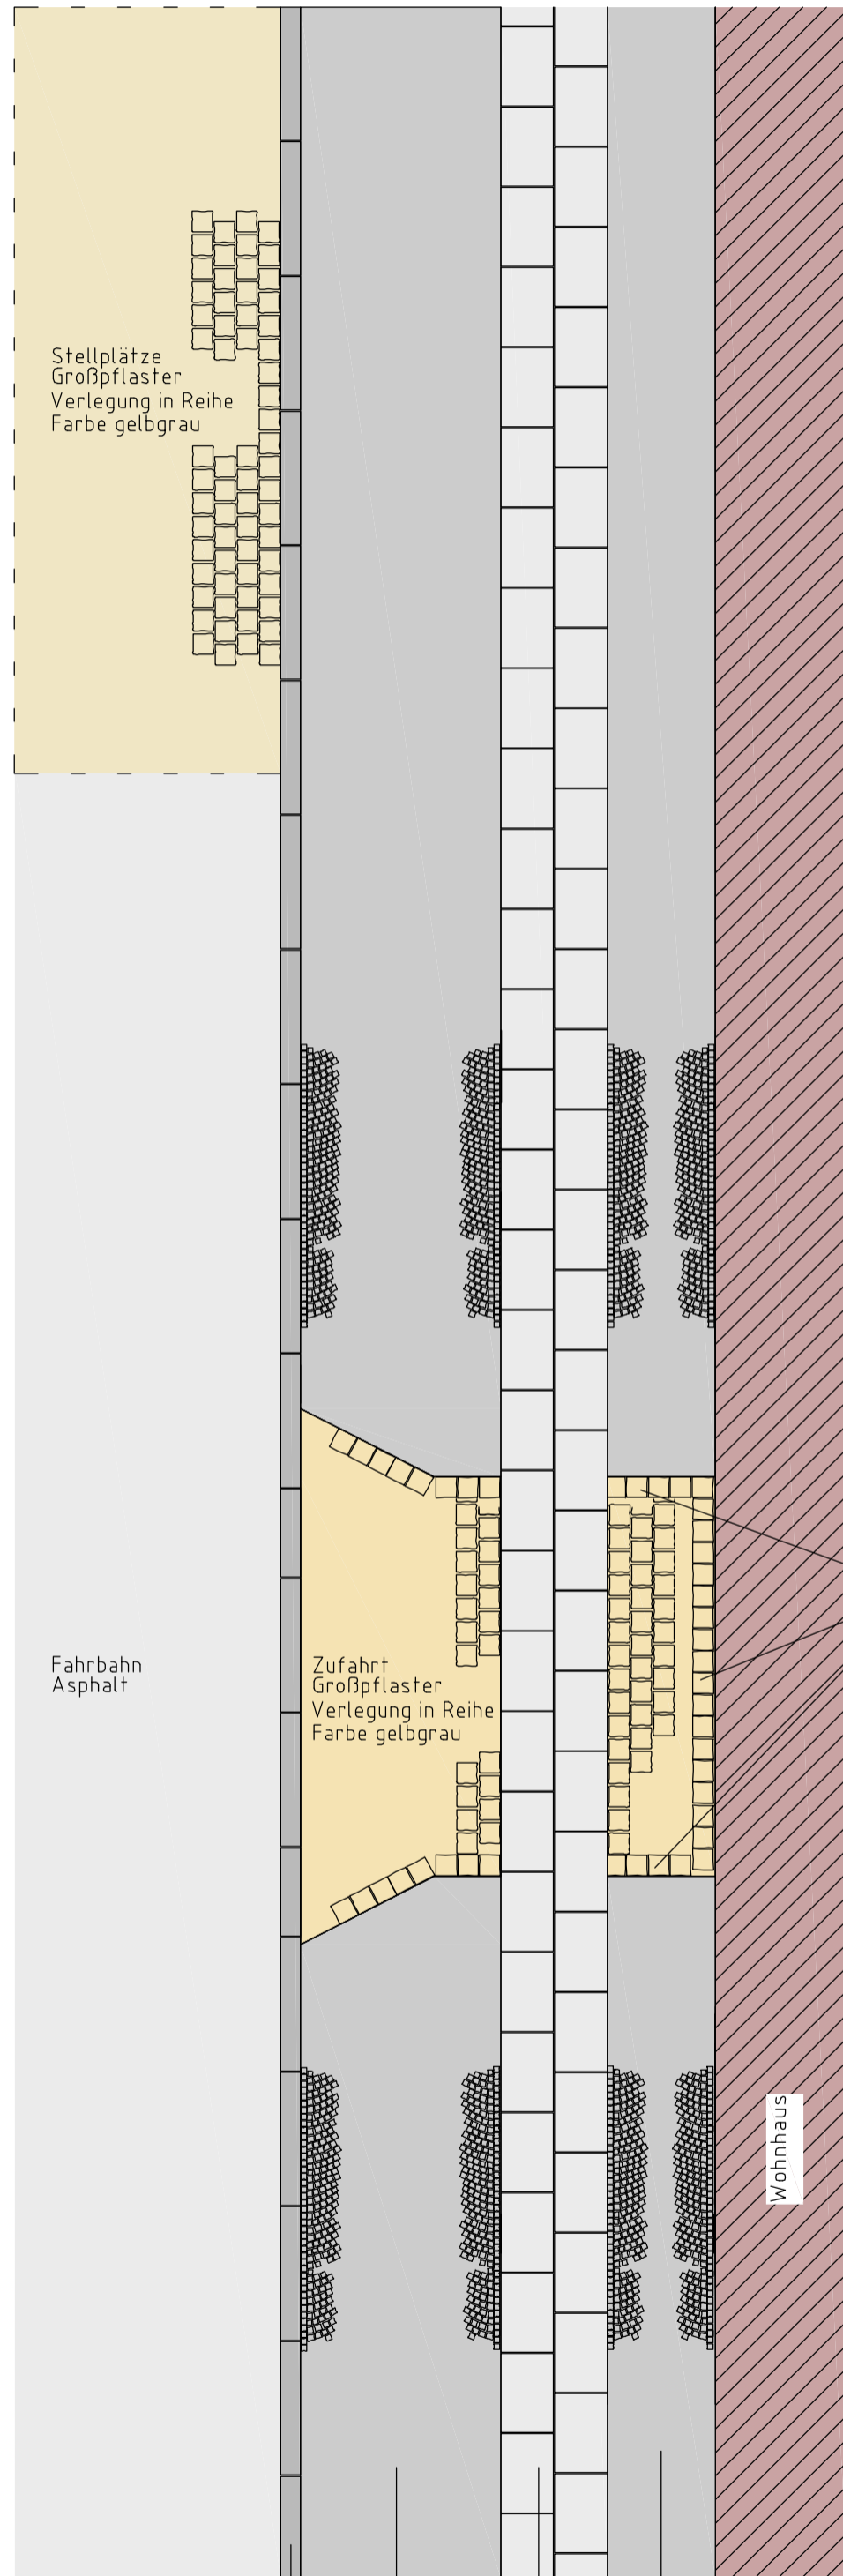


VARIANTE 1

Stellflächen auf der Fahrbahn

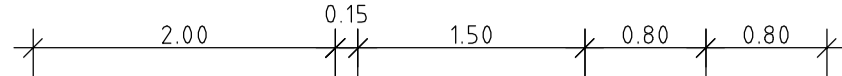

Stellplätze
Großpflaster
Verlegung in Reihe
Farbe gelbgrau

Fahrbahn
Asphalt

Zufahrt
Großpflaster
Verlegung in Reihe
Farbe gelbgrau

1 Läuferreihe
Großpflaster

Wohnhaus

Rundbordstein geplant



Mosaikpflaster 4/6, Granit
Fb. Mischung 3 verschiedene Grautöne
Verlegung in Passe

Gehwegplatten, 60/40/8, Fb. grau

Mosaikpflaster 4/6, Granit
Fb. Mischung 3 verschiedene Grautöne
Verlegung in Passe

VARIANTE 2

Stellflächen neben der Fahrbahn, mit Baumscheibe

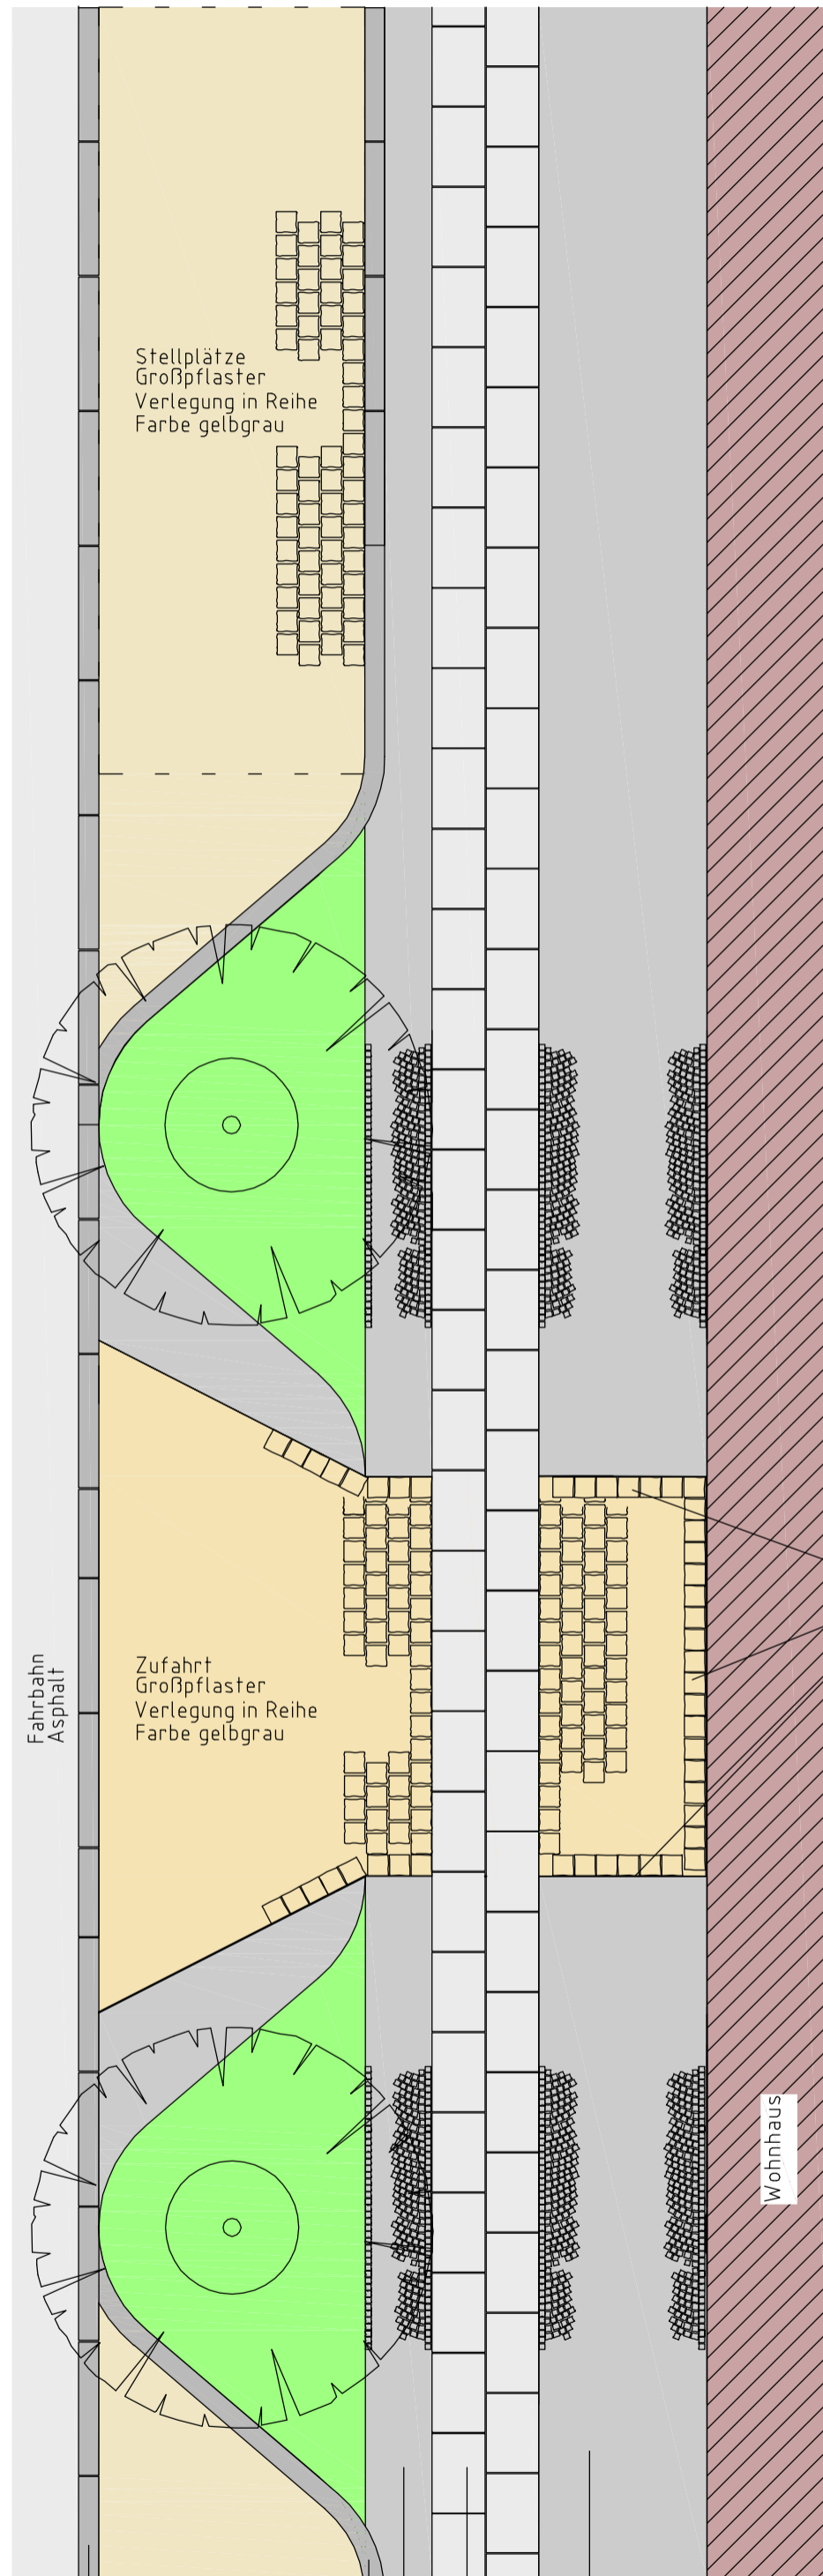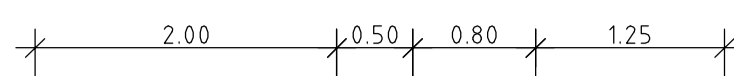

Stellplätze
Großpflaster
Verlegung in Reihe
Farbe gelbgrau

Fahrbahn
Asphalt

Zufahrt
Großpflaster
Verlegung in Reihe
Farbe gelbgrau

1 Läuferreihe
Großpflaster

Wohnhaus

Rundbordstein geplant

Mosaikpflaster 4/6, Granit
Fb. Mischung 3 verschiedene Grautöne
Verlegung in Passe


Gehwegplatten, 60/40/8, Fb. grau

Mosaikpflaster 4/6, Granit
Fb. Mischung 3 verschiedene Grautöne
Verlegung in Passe


Granitgroßpflaster (Bindersteine)
Fb. rotbunt, Verlegung in Passe



Änderungen					
Itd. Nr.	Änderung	geändert durch	Datum	ersetzte Datei	neue Datei



Stadt Burg

Bearbeiter(in): Kühl	Auftraggeber: Stadt Burg In der Alten Kaserne 2 39288 Burg	Leistungsphase: Entwurf
Zeichner(in): Lange		Datum: 11.09.2015
Prüfer(in): Gehlhaar	Projekt: Stadt Burg - Grundhafter Ausbau Kreuzgang Straßenbau, Nebenanlagen, Entwässerung und Straßenbeleuchtung	Höhen-/Lagestatus: HS 160 / LS 150
Dateiname: 3_detail_neu.dwg		Maßstab: 1:50
Projektnummer: 2014-54	Planbezeichnung: Detailzeichnung: Verlegearten	Plotmaßstab:
 WSTC GmbH Heydeckstraße 12 39104 Magdeburg		Telefon: (0391) 744887-0 Telefax: (0391) 744887-15 E-mail: info@wstc.eu
		Blattnummer: 15.2