

Anlage 1 zu BV 065/2024

Einbeziehungssatzung gem. § 34 Abs. 4 Satz 1 Nr. 3 BauGB für den Bereich
„Hauptstraße/Feldstraße“ in der Ortschaft Niegripp

Kennzeichnung Einbeziehungsfäche und Lage im Ort Einleitung Aufstellungsverfahren



Landesamt für Vermessung und Geoinformation
Sachsen-Anhalt (LVerGeo)
Otto-von-Guericke-Straße 15, 39104 Magdeburg
Standort: Scharnhorststr. 89, 39576 Hansestadt Stendal


Auszug aus dem Liegenschaftskataster

Liegenschaftskarte 1:1000

Flurstück: 10010
Flur: 14
Gemarkung: Niegripp

Gemeinde: Burg, Stadt
Kreis: Jerichower Land

Erstellt am 13.06.2023
Aktualität der Daten: 12.06.2023

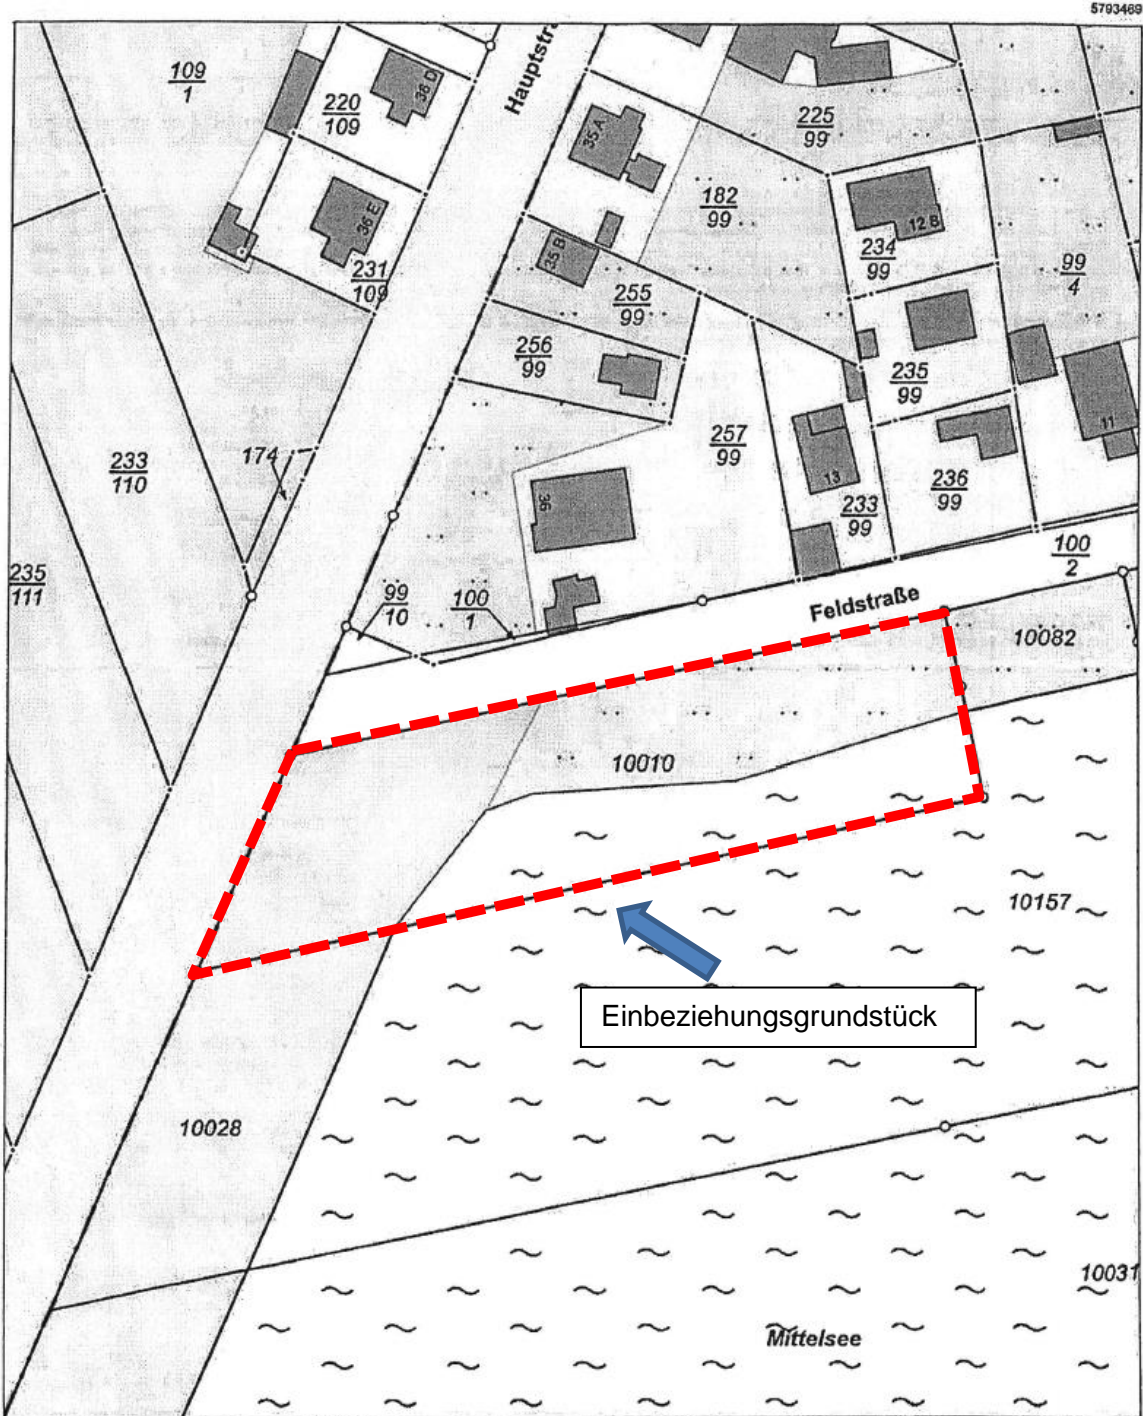

5793249

Stadtverwaltung Burg
Fachbereich 3 – Stadtentwicklung und Bauen
Sachgebiet Stadtplanung-Städtebauförderung

Seite 1 von 3



Anlage 1 zu BV 065/2024

Einbeziehungssatzung gem. § 34 Abs. 4 Satz 1 Nr. 3 BauGB für den Bereich
„Hauptstraße/Feldstraße“ in der Ortschaft Niegrüpp

Kennzeichnung Einbeziehungsfläche und Lage im Ort Einleitung Aufstellungsverfahren

