Grundschule Niegripp - Neugestaltung der Außenanlagen

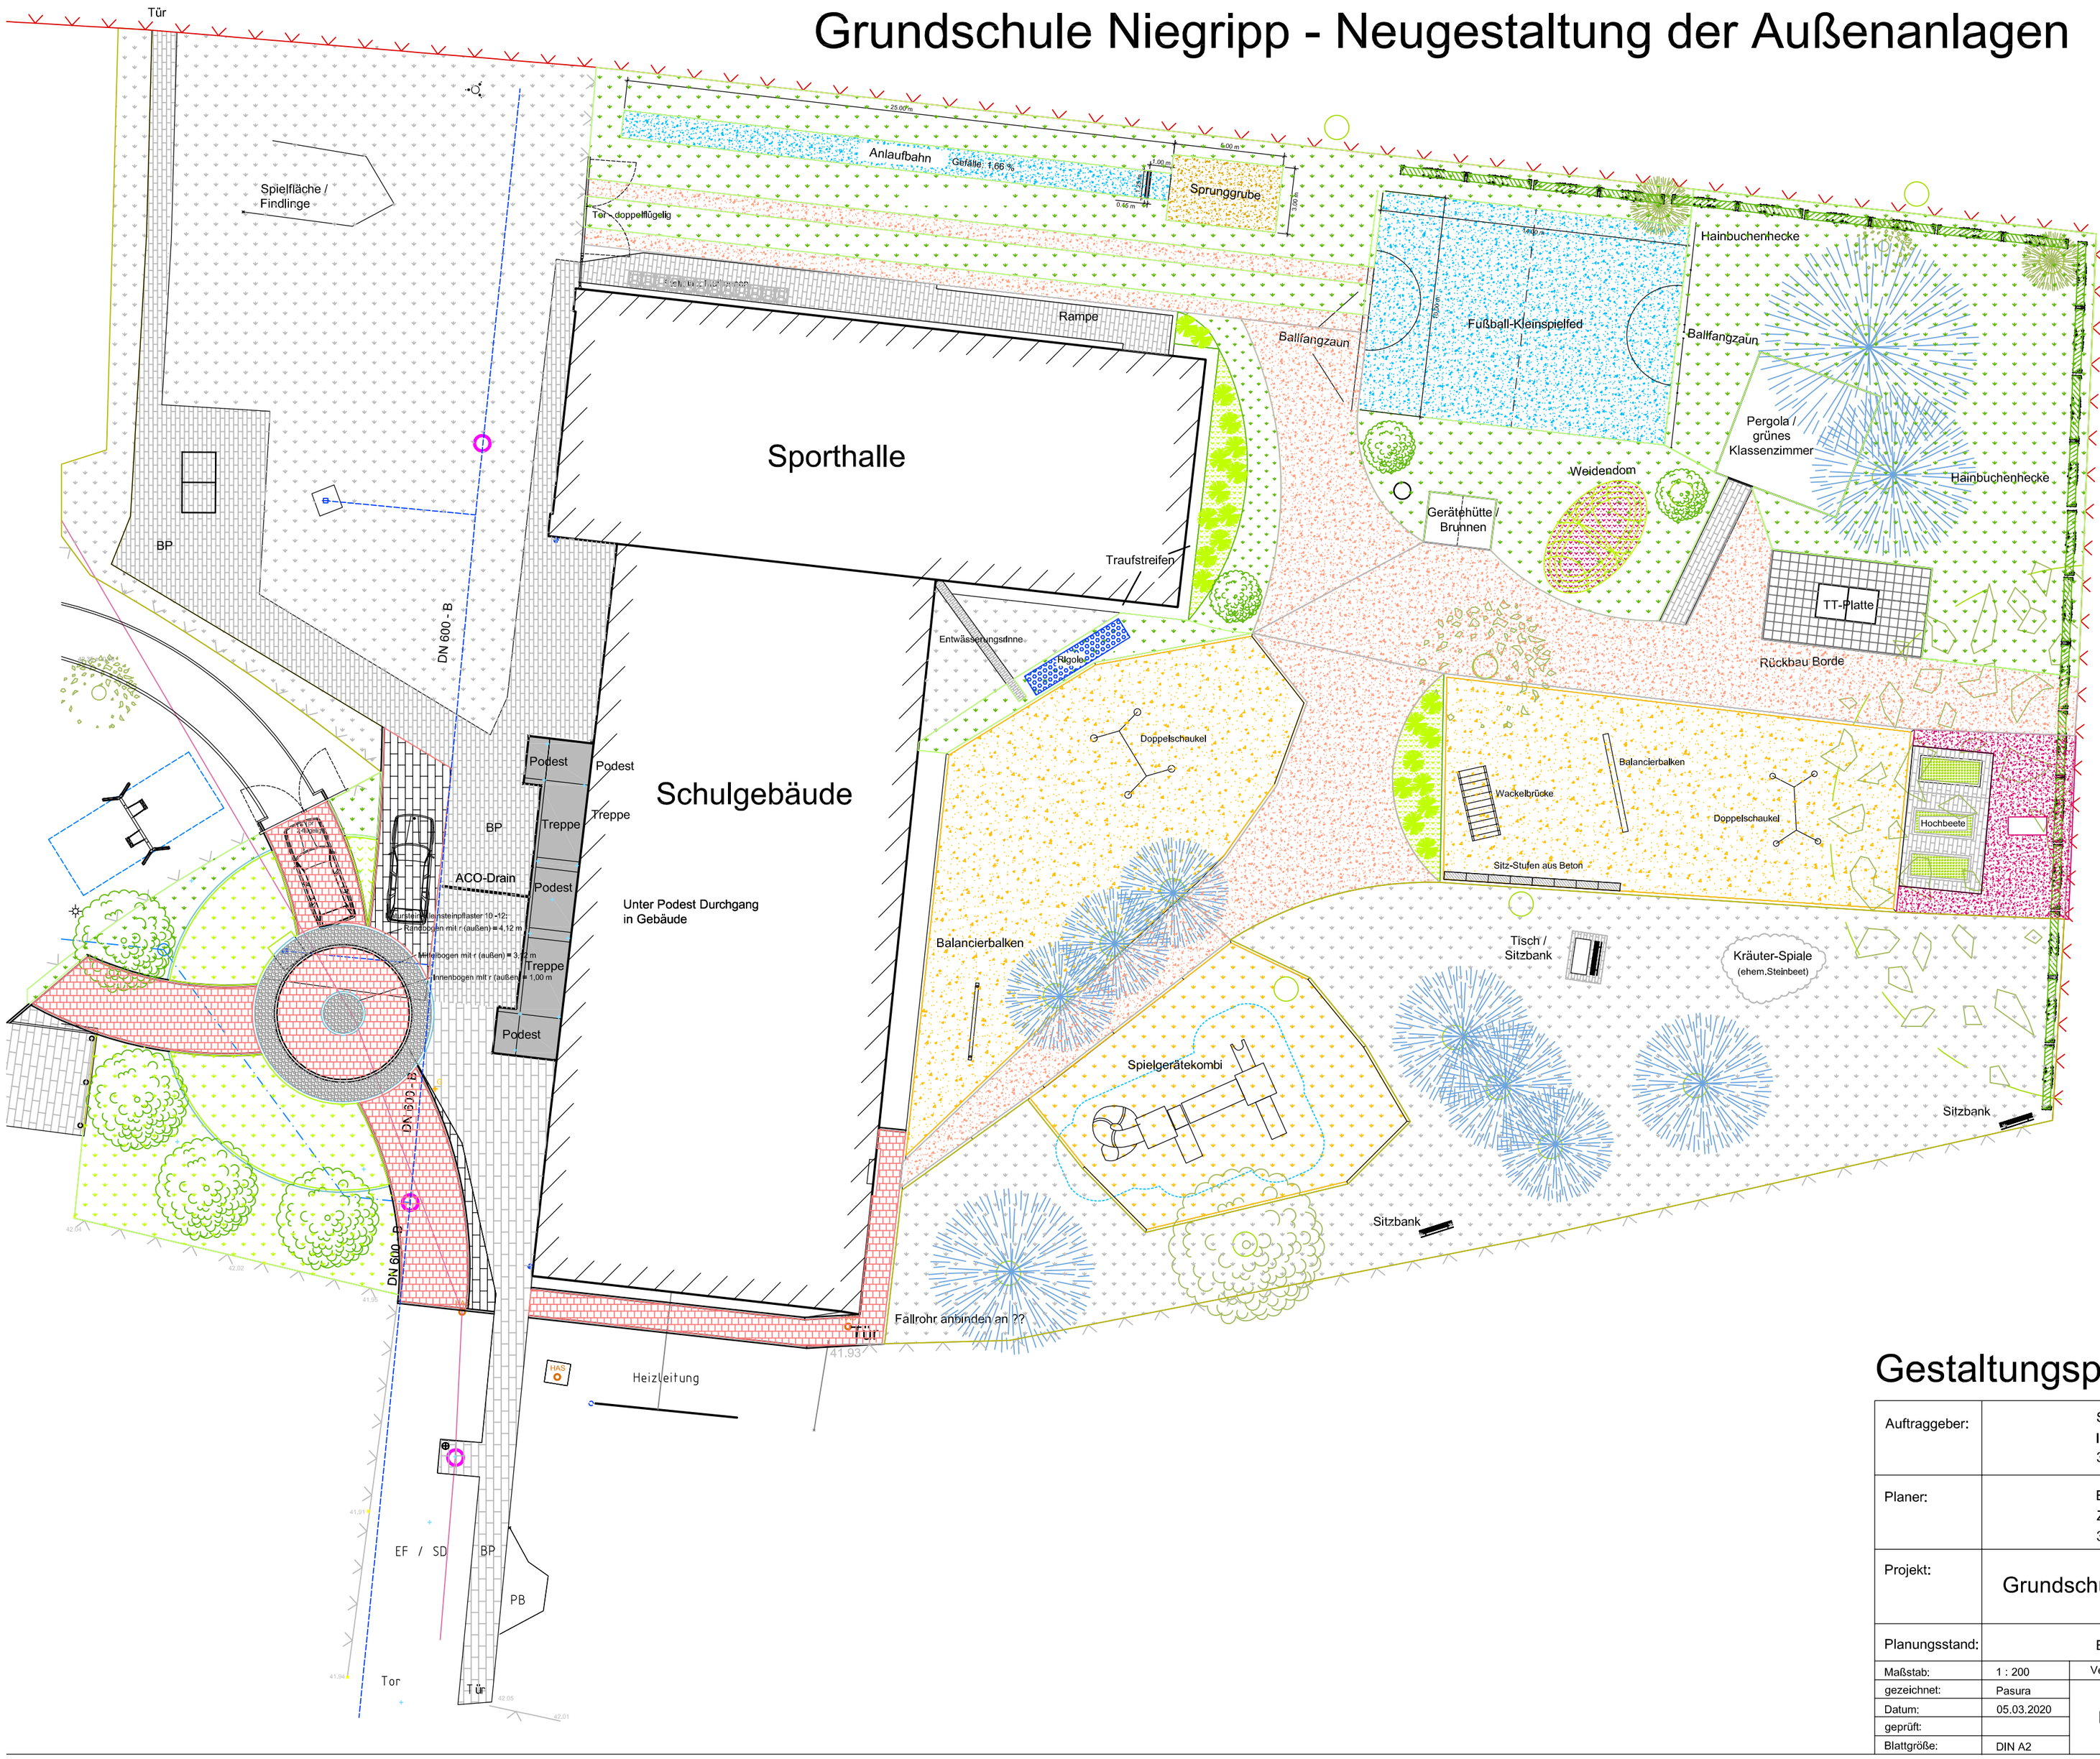

Legende

Bestand

- Gebäude
- befestigte Flächen, Betonpflaster (10x20)
- Rasen
- Koniferen
- Laubbäume
- Zaun (Maschendraht; Betonpfosten)
- Regenwasserleitung mit Schacht
- Abwasserleitung mit Schacht
- Mastleuchte

Planung

- Fahr- u. Fußweg, Betonpflaster
- Ergänzung vorh. Betonpflaster
- Platz, Naturstein / Mosaikpflaster
- Plattenbelag (30x30)
- Rasen
- Pflanzfläche / Stauden
- Rindenmulch
- Sand-Spielflächen / Fallschutz
- Wasser gebundener mineral. Wegebelag
- Sportbelag aus Gummigranulat
- Hainbuchenhecke
- Strauch / Kleingehölz
- Laubbaum / Solitär
- Zaun (Maschendraht, Metallpfosten)
- Absteckung / Maßline

Gestaltungsplan

Auftraggeber:	Stadt Burg - Fachbereich 3 - SG Liegenschafts- und Gebäudemanagement In der Alten Kaserne 2 39288 Burg
Planer:	Büro für Freiraumplanung & GeoInformation - Dipl.-Ing. Stefan Pasura Zaunkönigstraße 9 39110 Magdeburg
Projekt:	Grundschule Niegripp - Neugestaltung der Außenanlagen
Planungsstand:	Entwurf

Maßstab:	1 : 200	Verfasser	Projekt-Nr.	Bauabschnitt	Zng.-Nr.	Gewerk	Index
gezeichnet:	Pasura	BFP	302-011		302-011/1		
Datum:	05.03.2020						
geprüft:							
Blattgröße:	DIN A2						